


OMKLÆDNING/KANTINE - 20/25

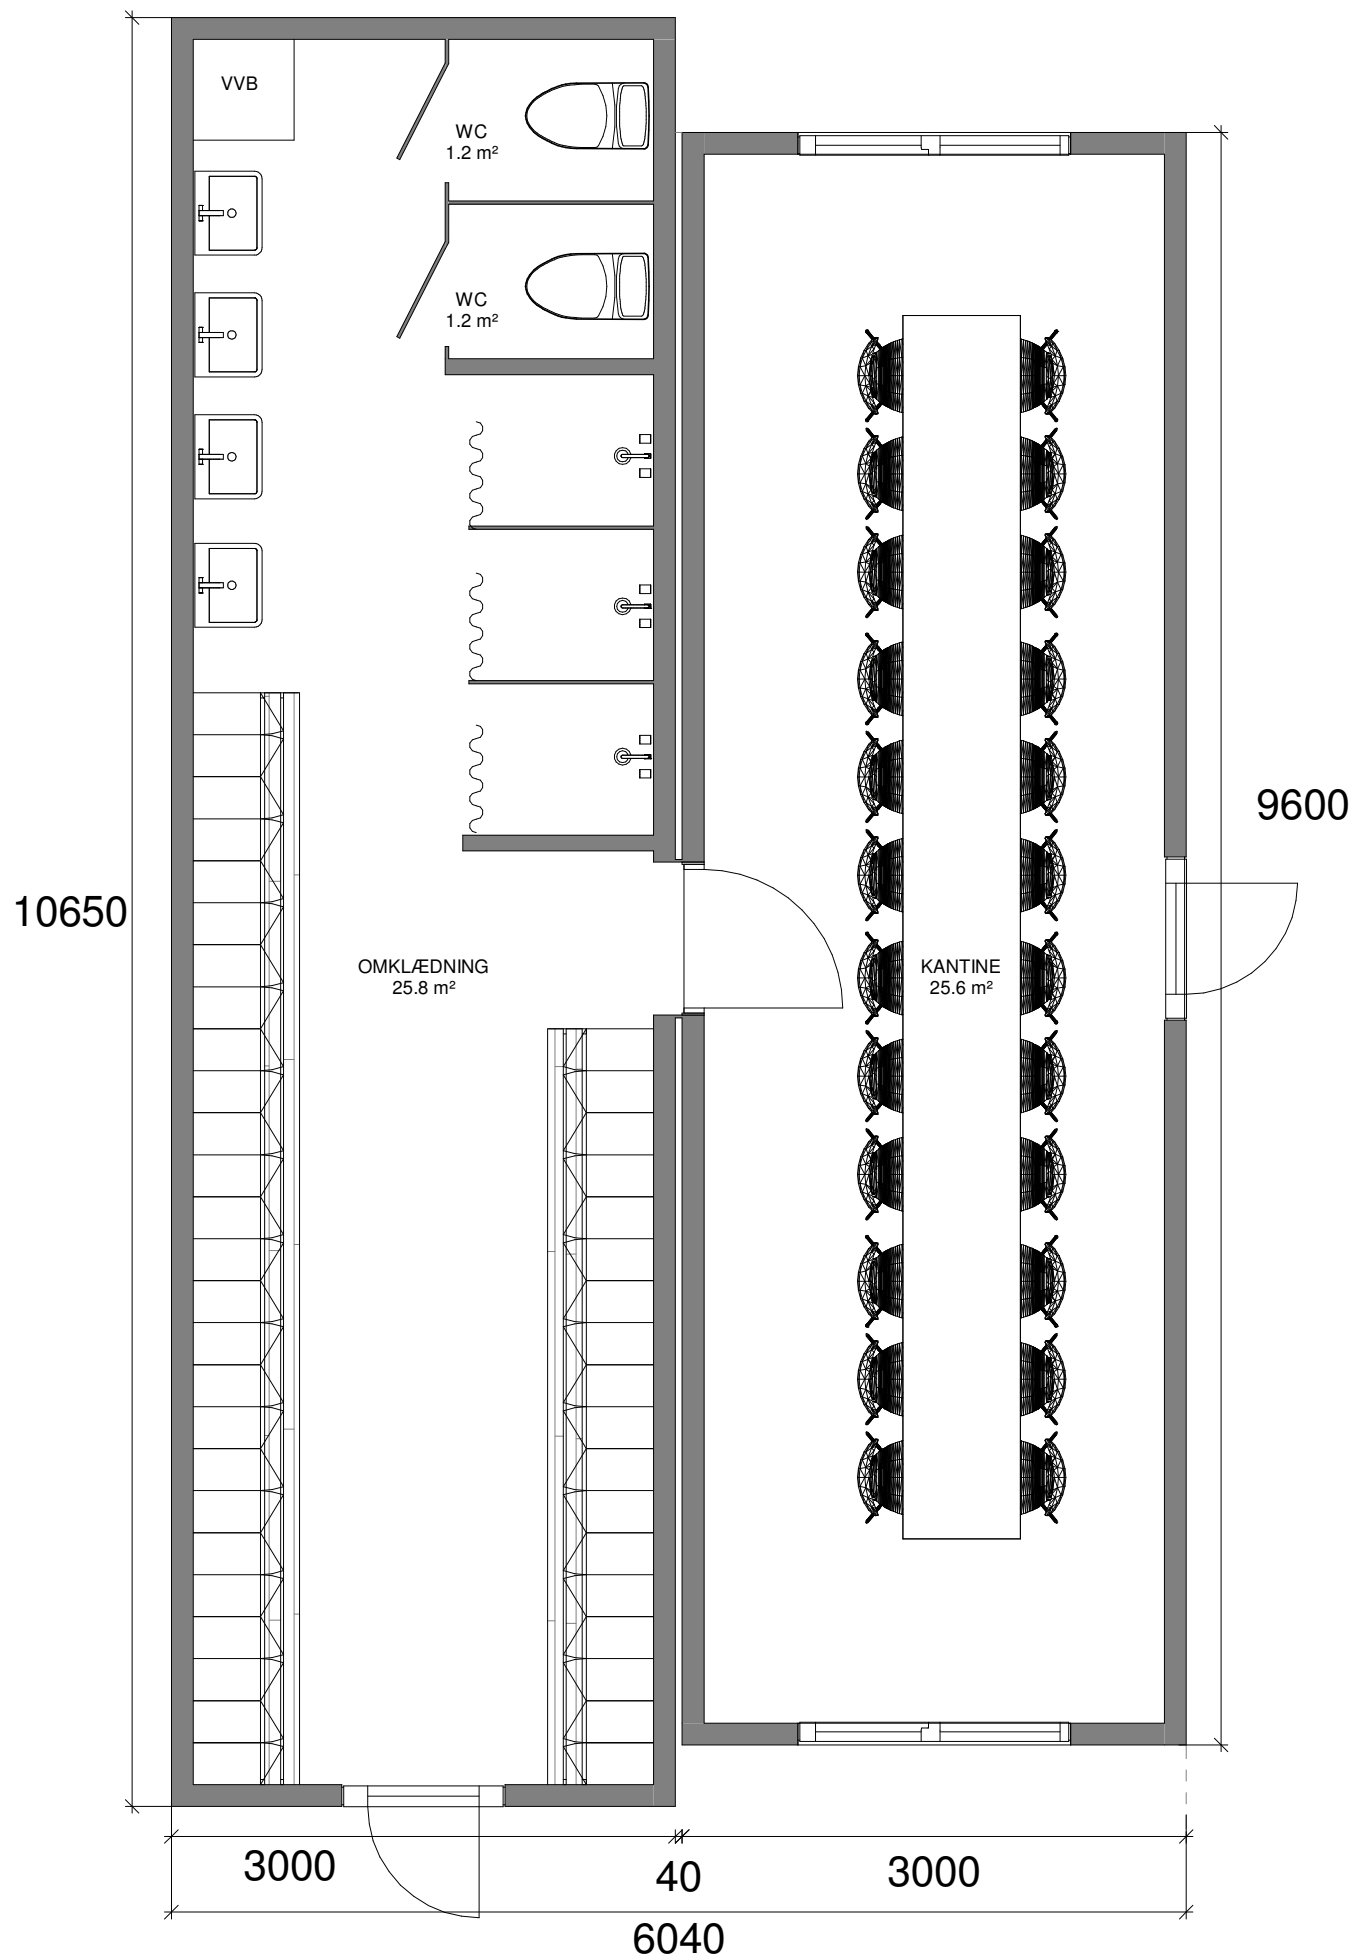

DETALJER

Type:	Omklædning/ Kantine - 20/25
Størrelse:	61 m ²
Mål:	3,0 x 10,65 m 3,0 x 9,0 m
Højde:	3,10 m (*)
Vægt:	Ca. 7,0 t pr. stk (*)
Stabelbar:	Ja
(*) Variationer kan forekomme)	

TILSLUTNINGER

Vand:	3/4"
Afløb:	110 mm
El:	32 A
Komplet med installationer, herunder stikkontakter, el-radiatorer, evt. varmepumpe samt belysning.	

INVENTAR

Iht. ønske kan der medleveres kvalitetsmøbler. Eksempelvis;
- hæve-sænke-skriveborde, kassetter, reoler, kontorstole, papirkurve
- kantineborde, kantinestole
- mødeborder, mødestole
- kaffemaskiner, hårde hvidevarer
- opslagstavler, whiteboards
- trapper, m.m.