


# OMKLÆDNING/KANTINE - 40/50 PERS.

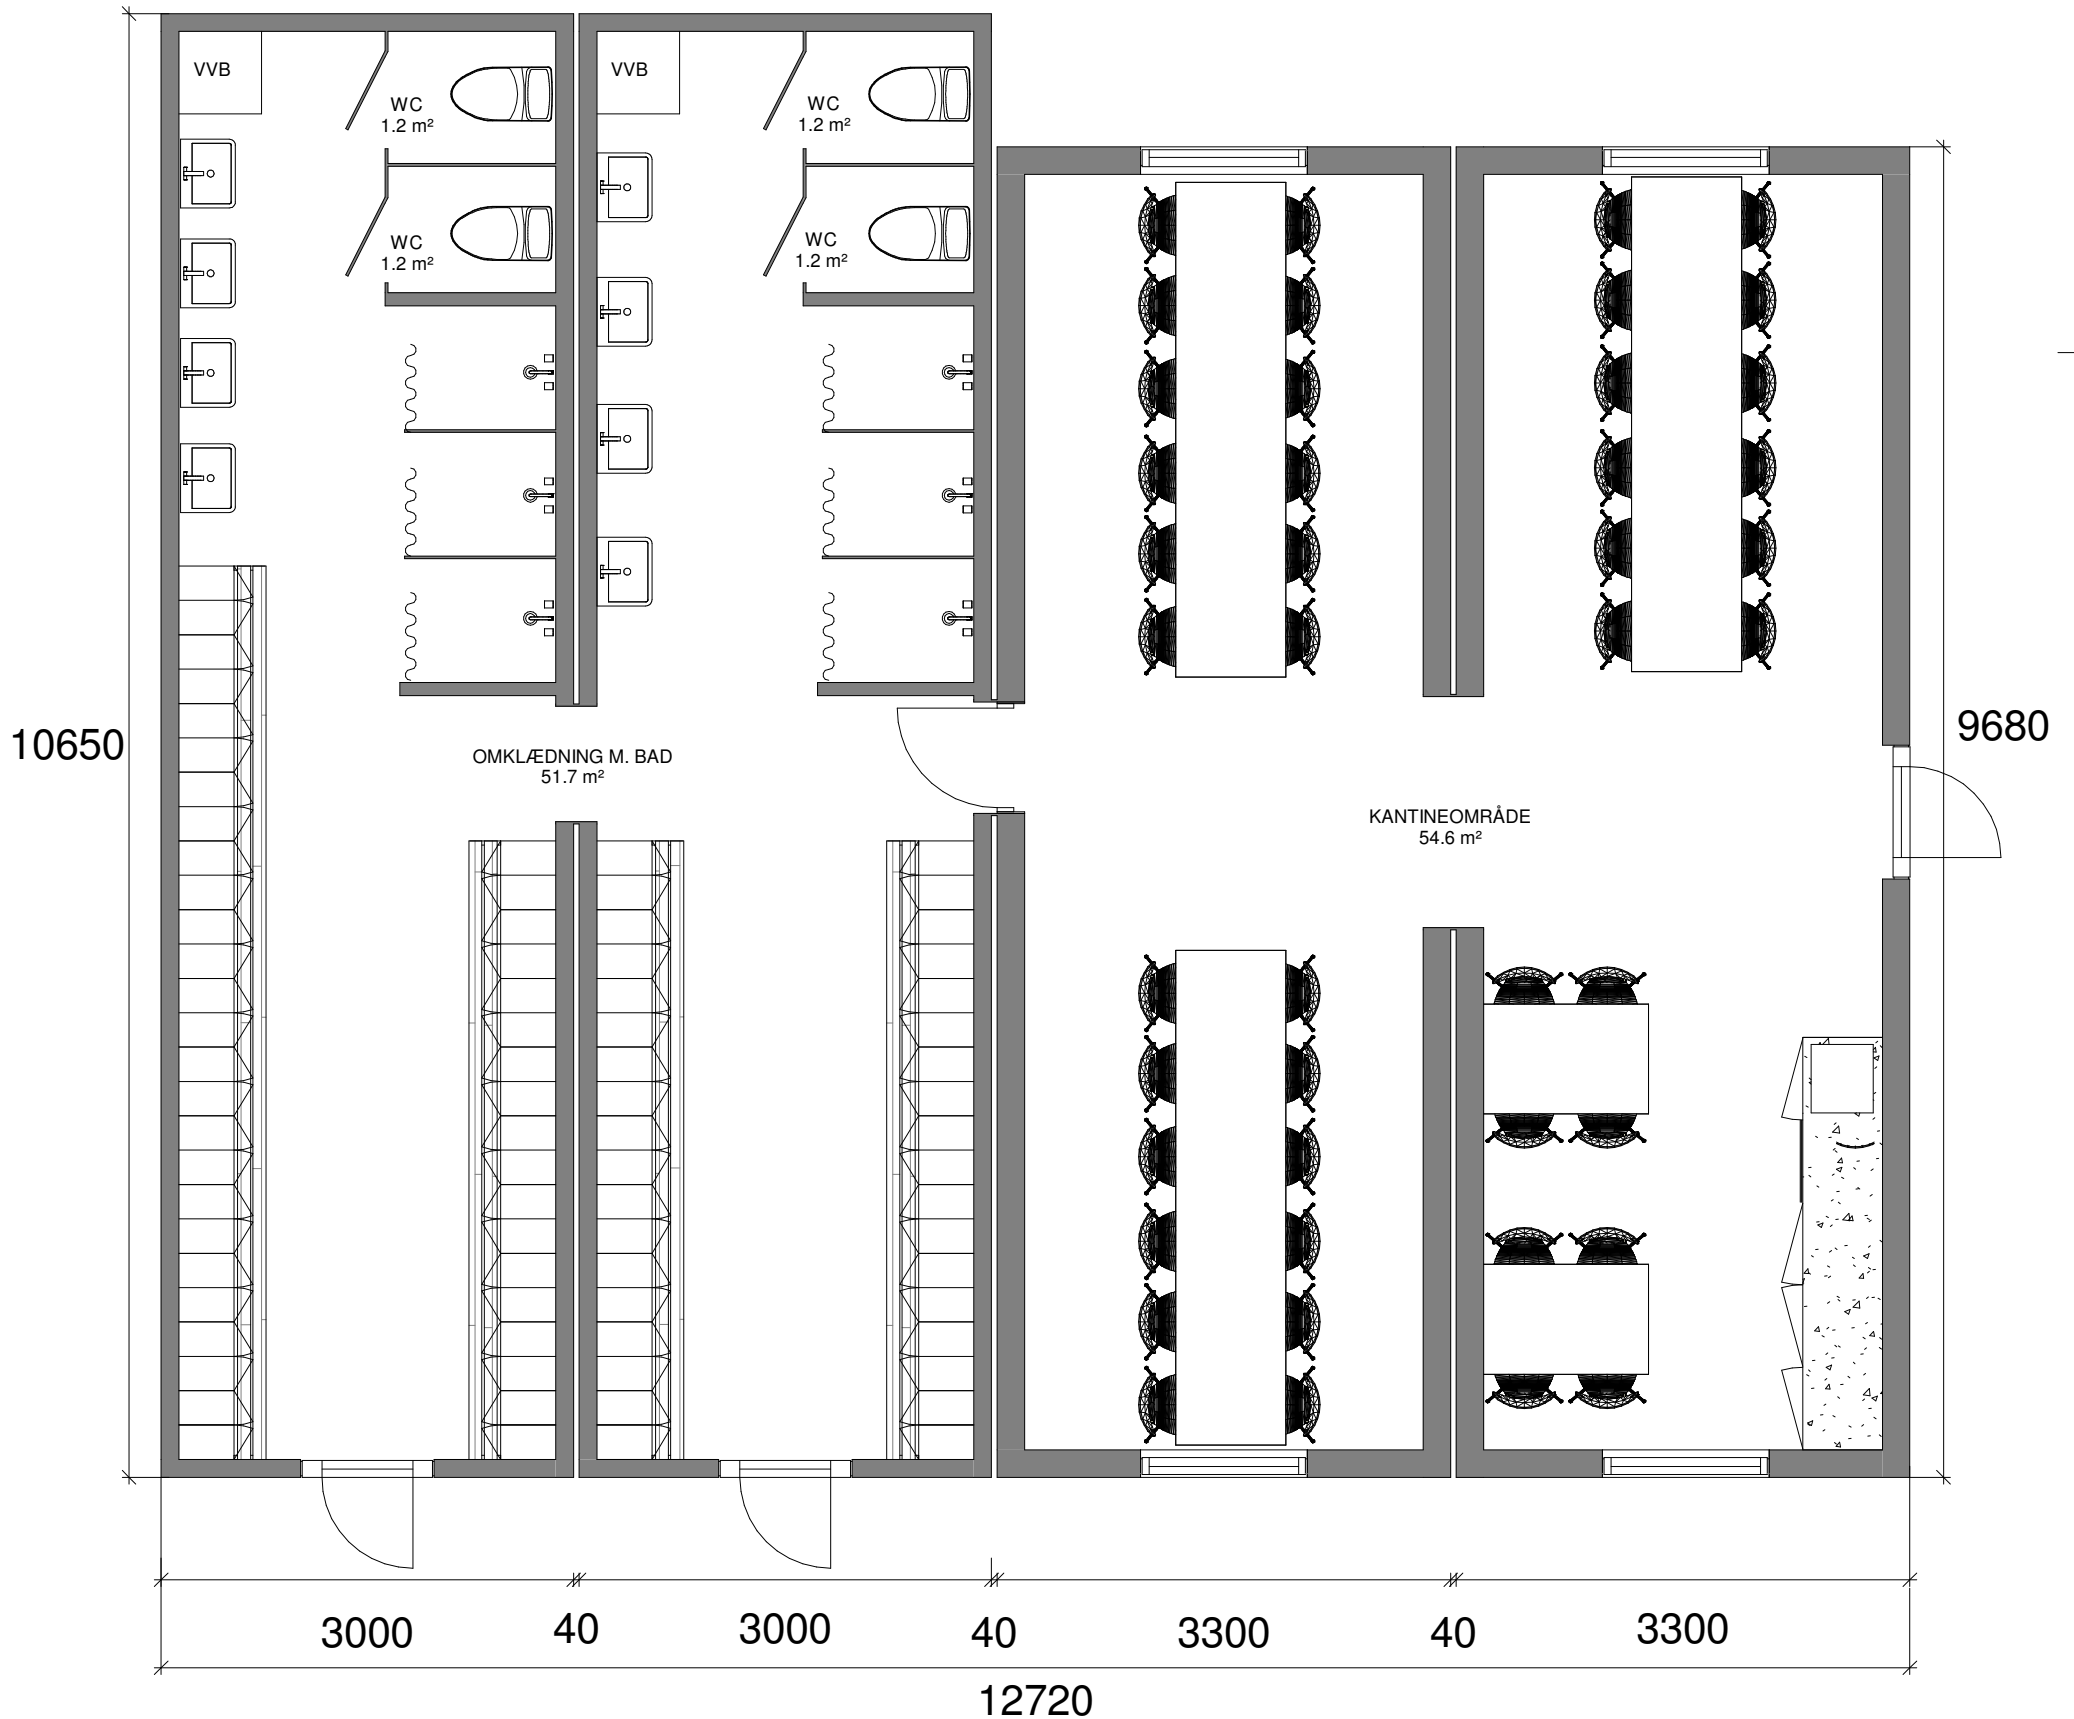

DETALJER		TILSLUTNINGER		INVENTAR
Type:	Omklædning/ Kantine - 40/50	Vand:	3/4"	Iht. ønske kan der medleveres kvalitetsmøbler. Eksempelvis; - hæve-sænke-skriveborde, kassetter, reoler, kontorstole, papirkurve - kantineborde, kantinestole - mødeborder, mødestole - kaffemaskiner, hårde hvidevarer - opslagstavler, whiteboards - trapper, m.m.
Størrelse:	128 m <sup>2</sup>	Afløb:	110 mm	
Mål:	2 stk. 3,0 x 10,65 m 2 stk. 3,3 x 9,68 m	El:	32 A	
Højde:	3,10 m (*)	Komplet med installationer, herunder stikkontakter, el-radiatorer, evt. varmepumpe samt belysning.		
Vægt:	Ca. 7,0 t pr. stk (*)			
Stabelbar:	Ja			
(* Variationer kan forekomme)				