


112 M² MODULBYGNING

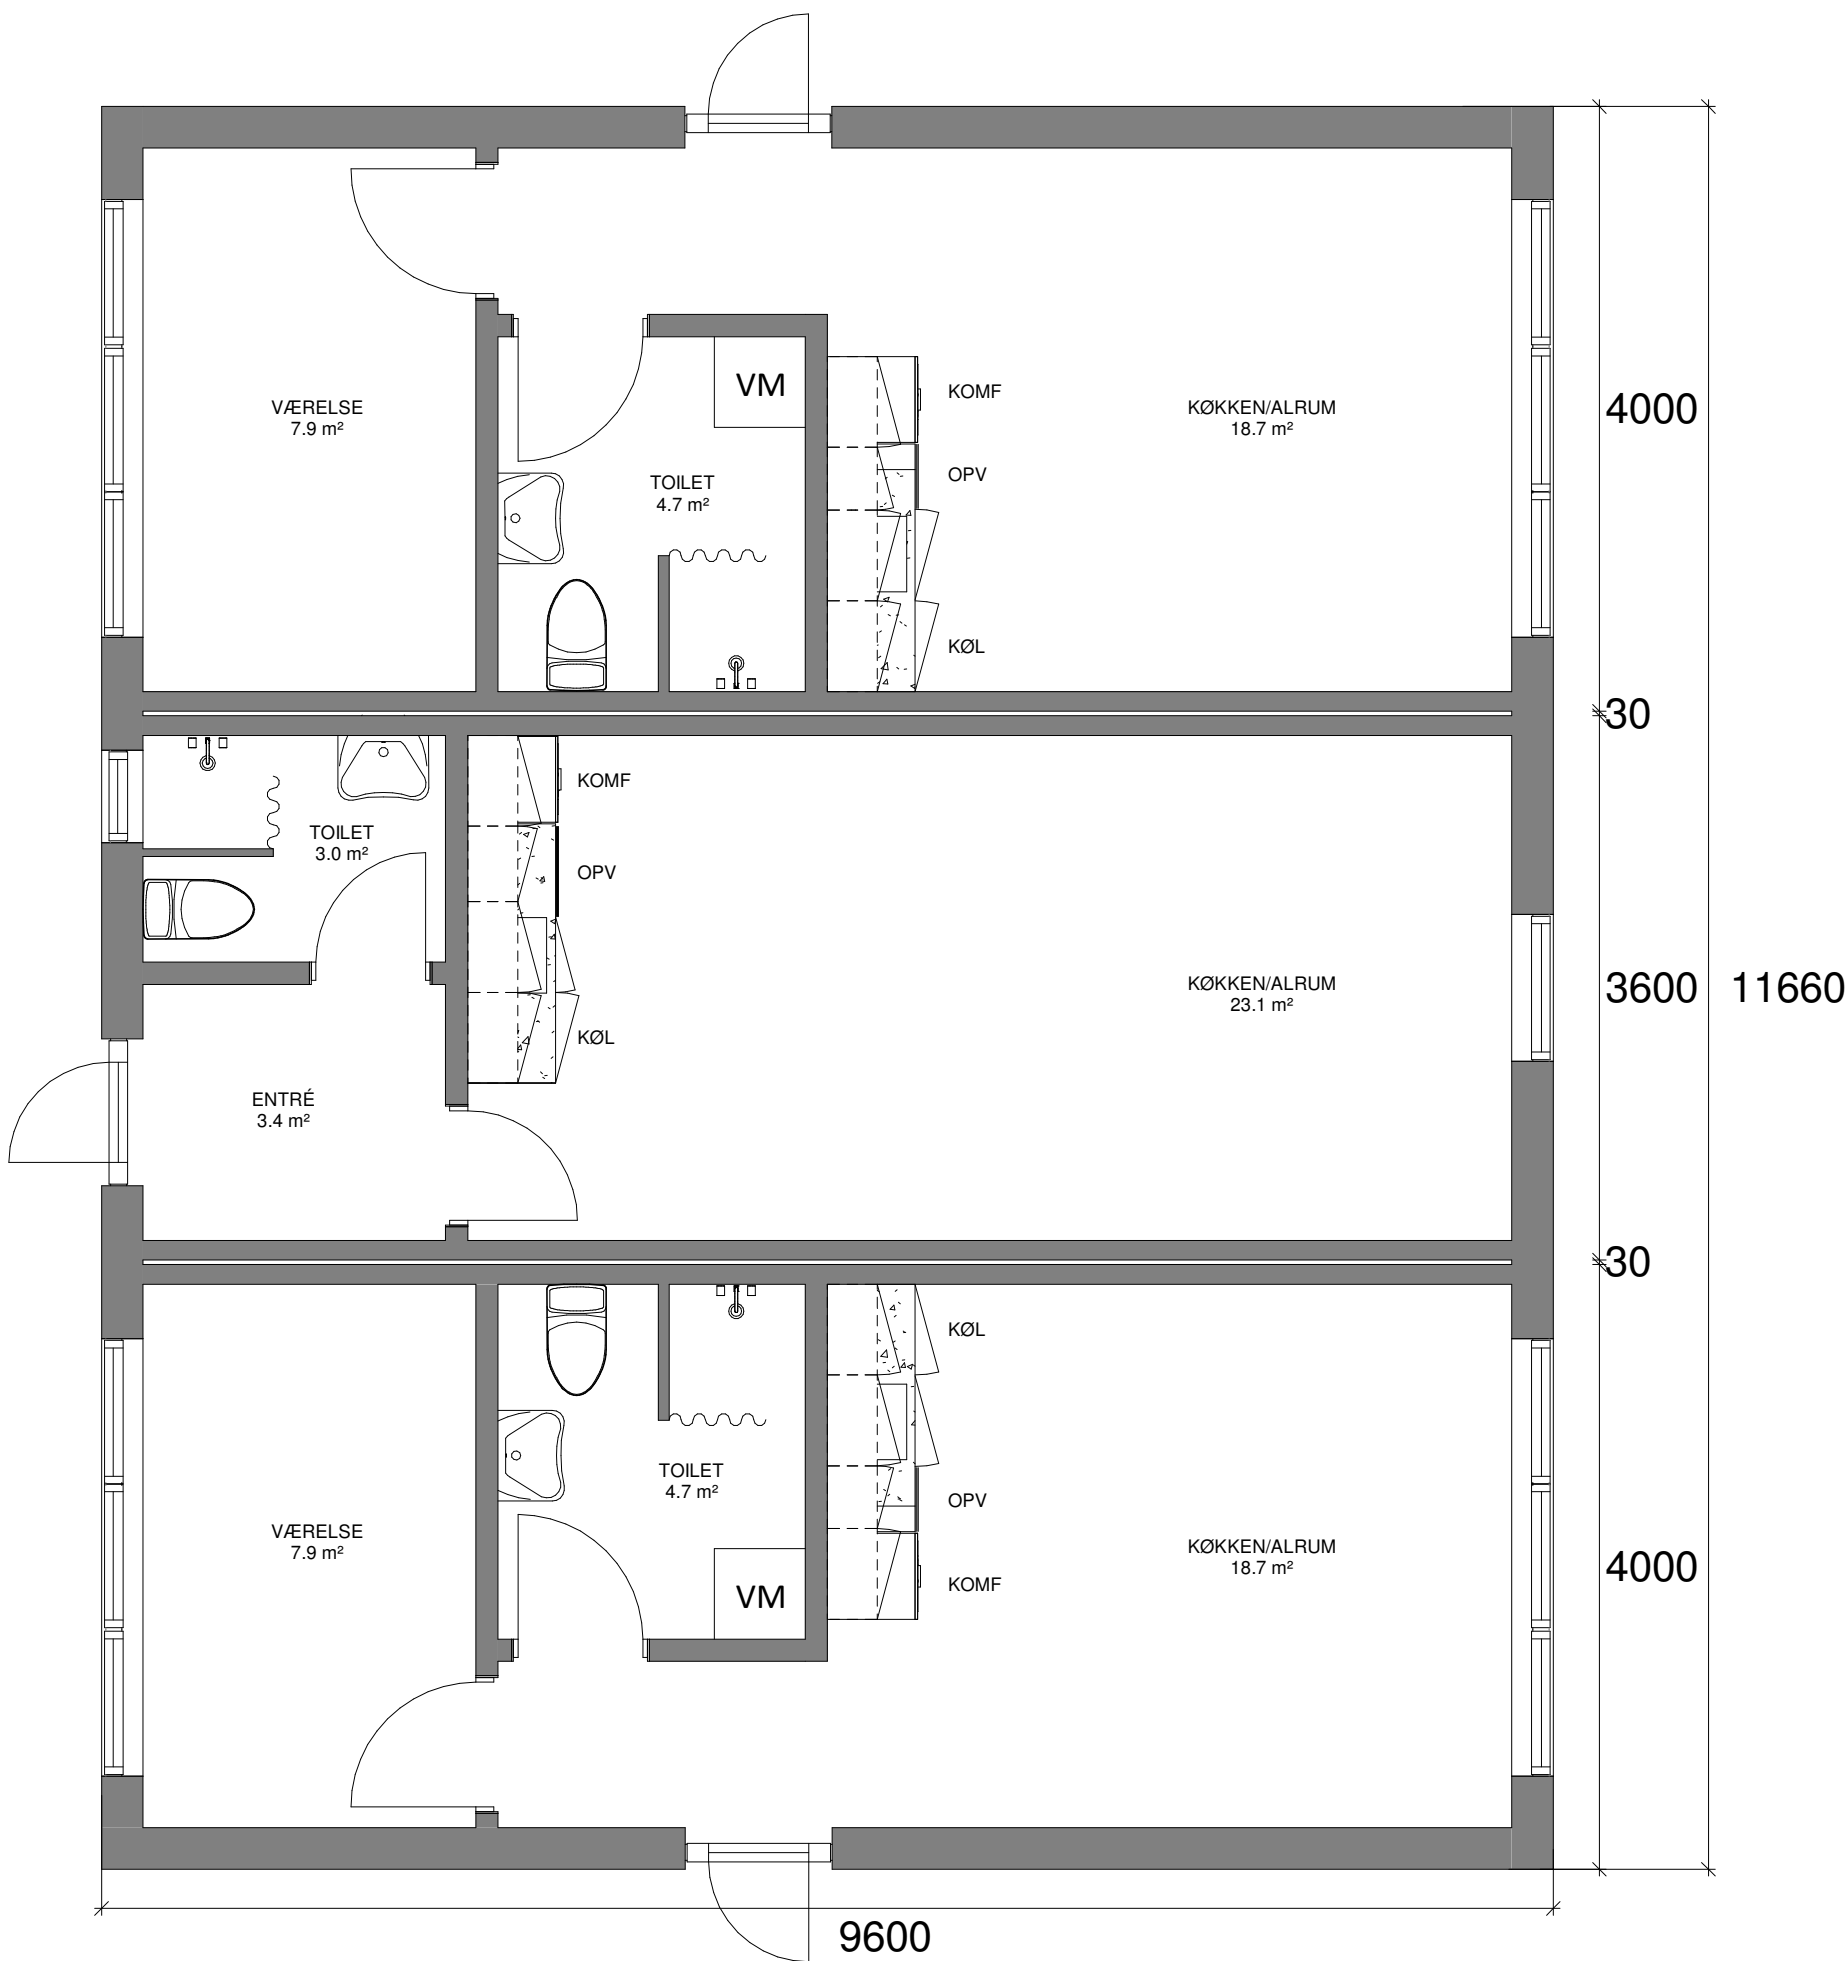

DETALJER

Type: Modulbygning
Størrelse: 112 m²
Mål: 1 stk. 3,6 x 9,6 m
2 stk. 4,0 x 9,6 m
Højde: 3,10 m (*)
Vægt: Ca. 6,0 t pr. stk (*)
Stabelbar: Ja

(* Variationer kan forekomme)

TILSLUTNINGER

Vand: 3/4"
Afløb: 110 mm
El: 32 A

Komplet med installationer, herunder stikkontakter, el-radiatorer, evt. varmepumpe samt belysning.

INVENTAR

Iht. ønske kan der medleveres kvalitetsmøbler. Eksempelvis;
- hæve-sænke-skriveborde, kassetter, reoler, kontorstole, papirkurve
- kantineborde, kantinestole
- mødebord, mødestole
- kaffemaskiner, hårde hvidevarer
- opslagstavler, whiteboards
- trapper, m.m.