


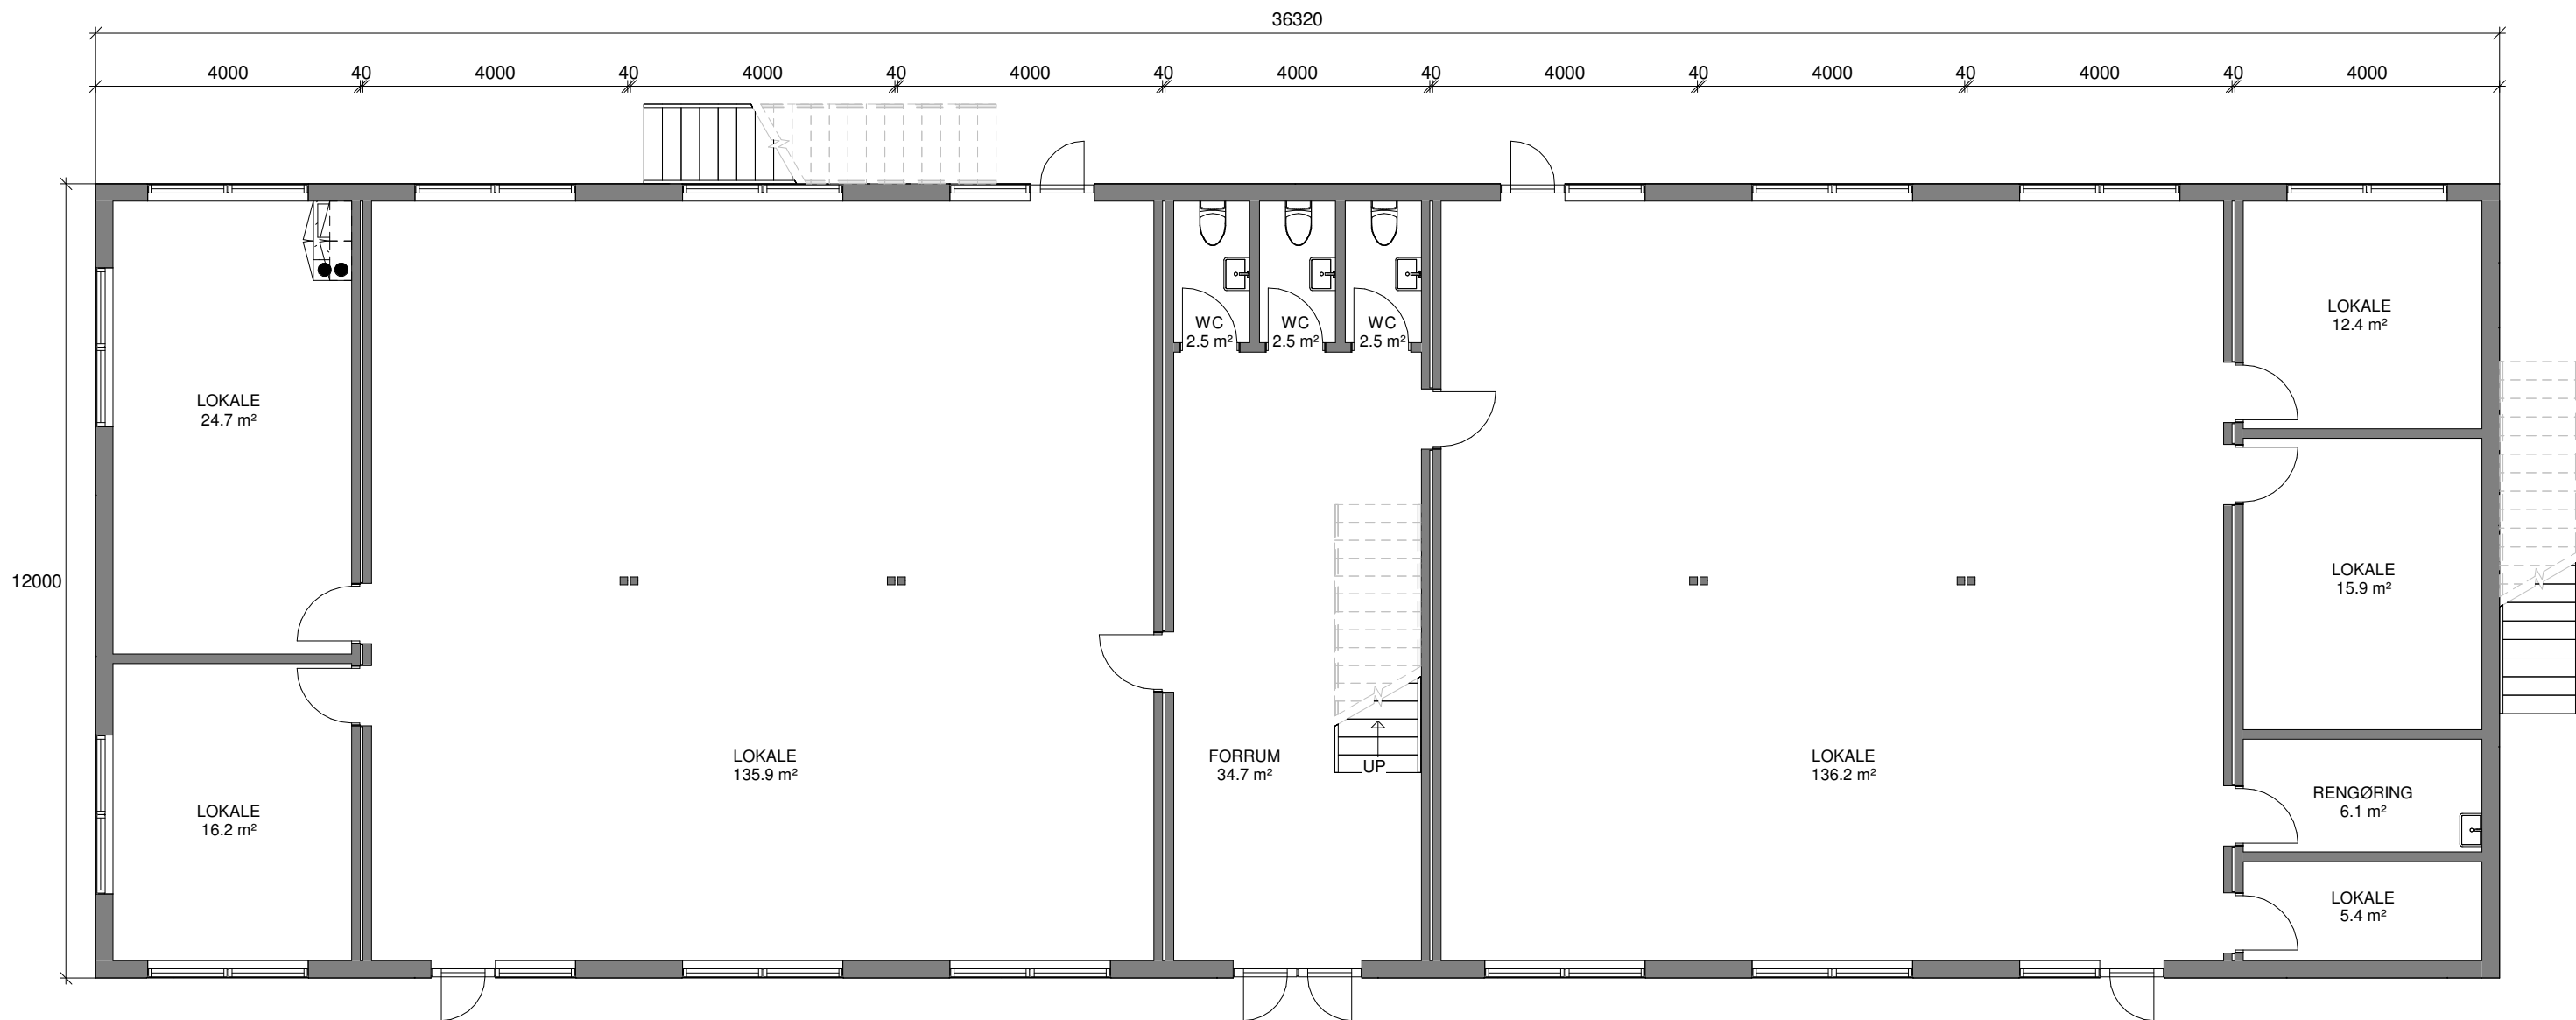


PROJEKTFORSLAG

Bygherre:	-	Tegn. nr.:	S.1_N.02
Sag:	436 + 436 M2 - KONTORBYGNING	Dato:	-
Beliggenhed:	-	Mål:	1 : 100
Tegning:	STUEPLAN	Sag nr:	-

Matr. nr.: -



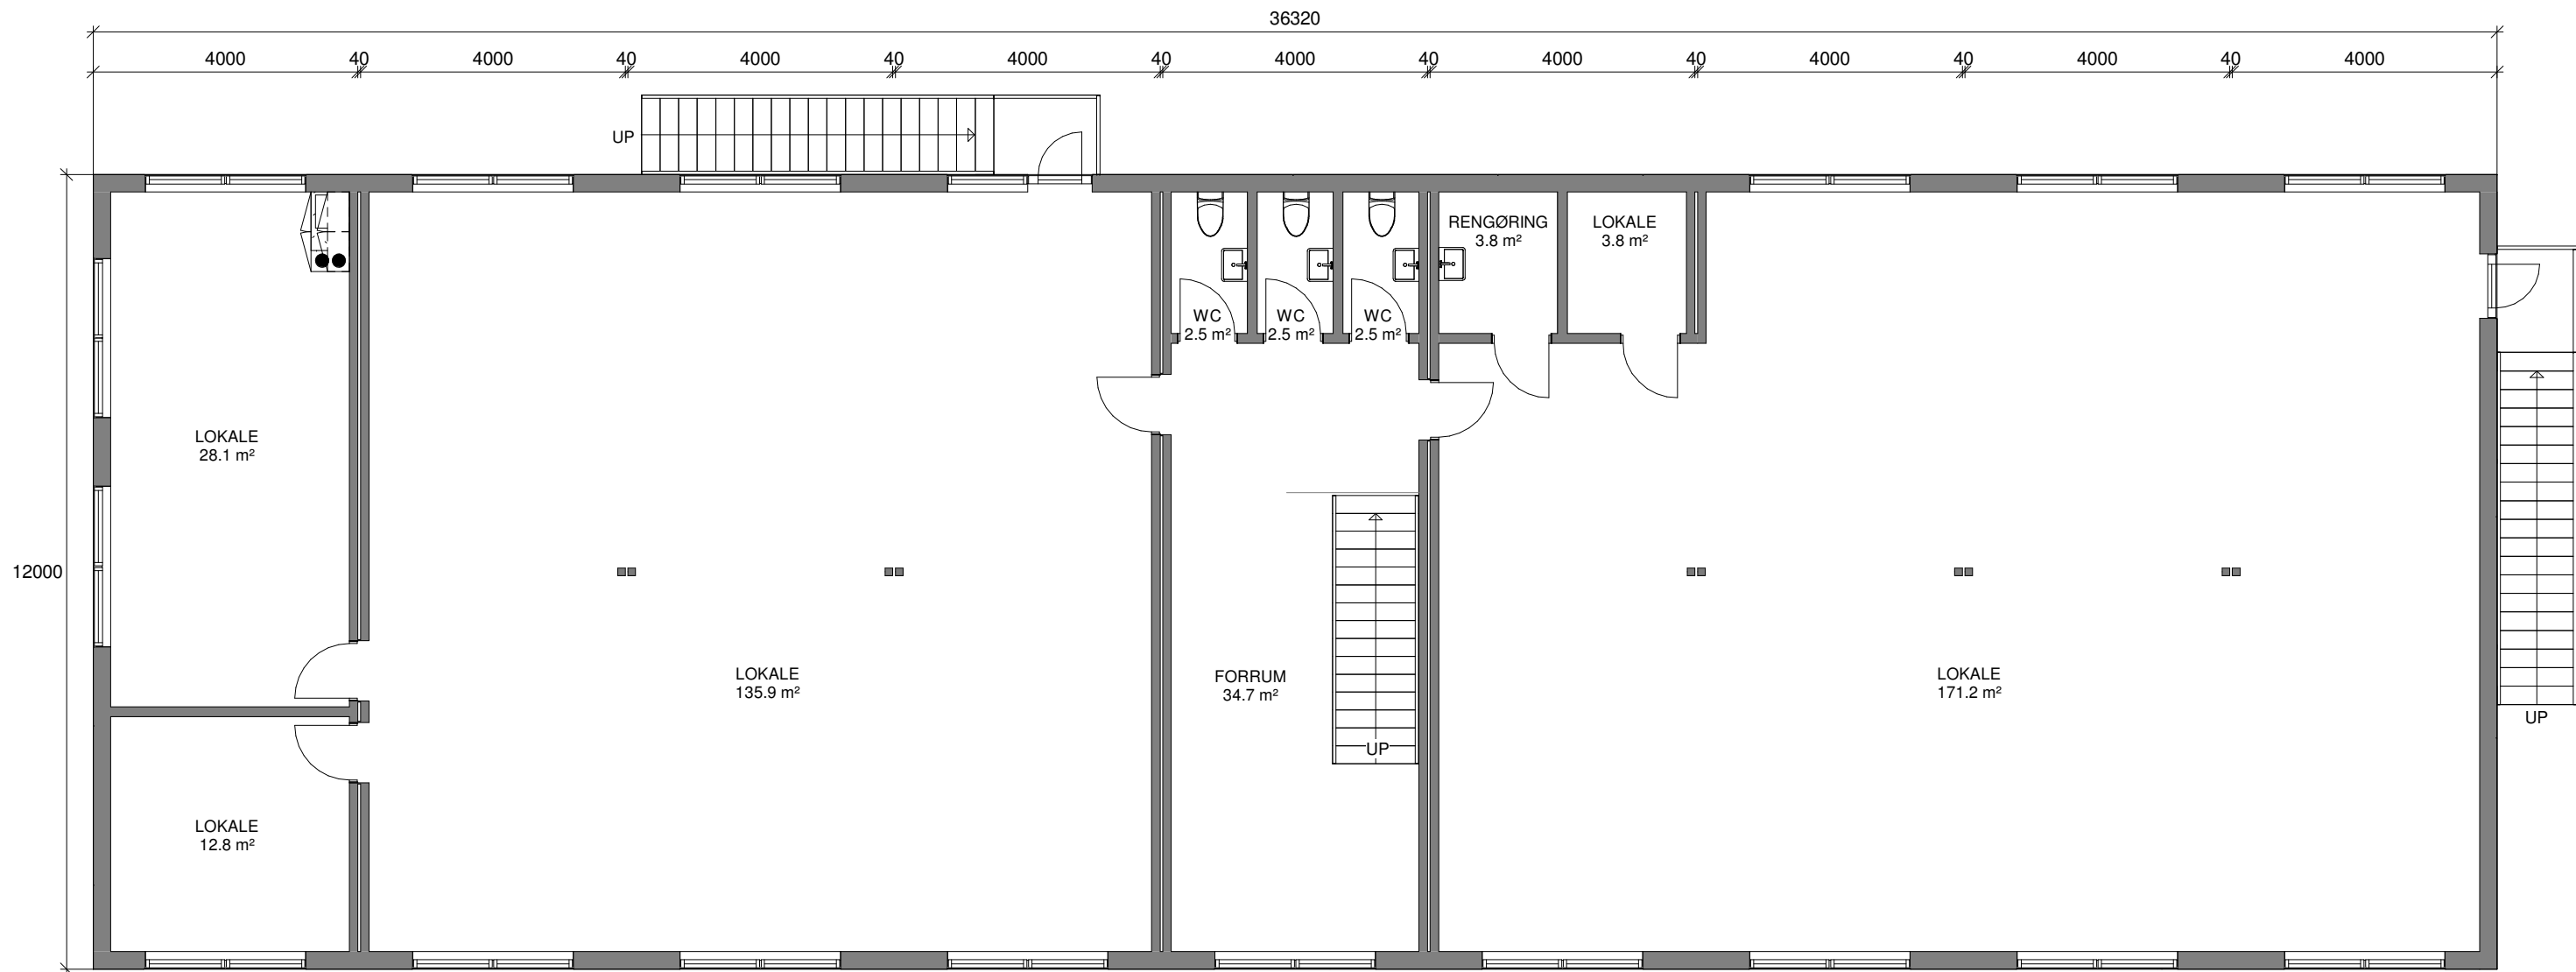

PROJEKTFORSLAG

Bygherre:	-	Tegn. nr.:	S.1_N.03
Sag:	436 + 436 M2 - KONTORBYGNING	Dato:	-
Beliggenhed:	-	Mål:	1 : 100
Tegning:	1. SAL	Sag nr:	-

Matr. nr.: -

