


25 M² - PAVILLONBYGNING

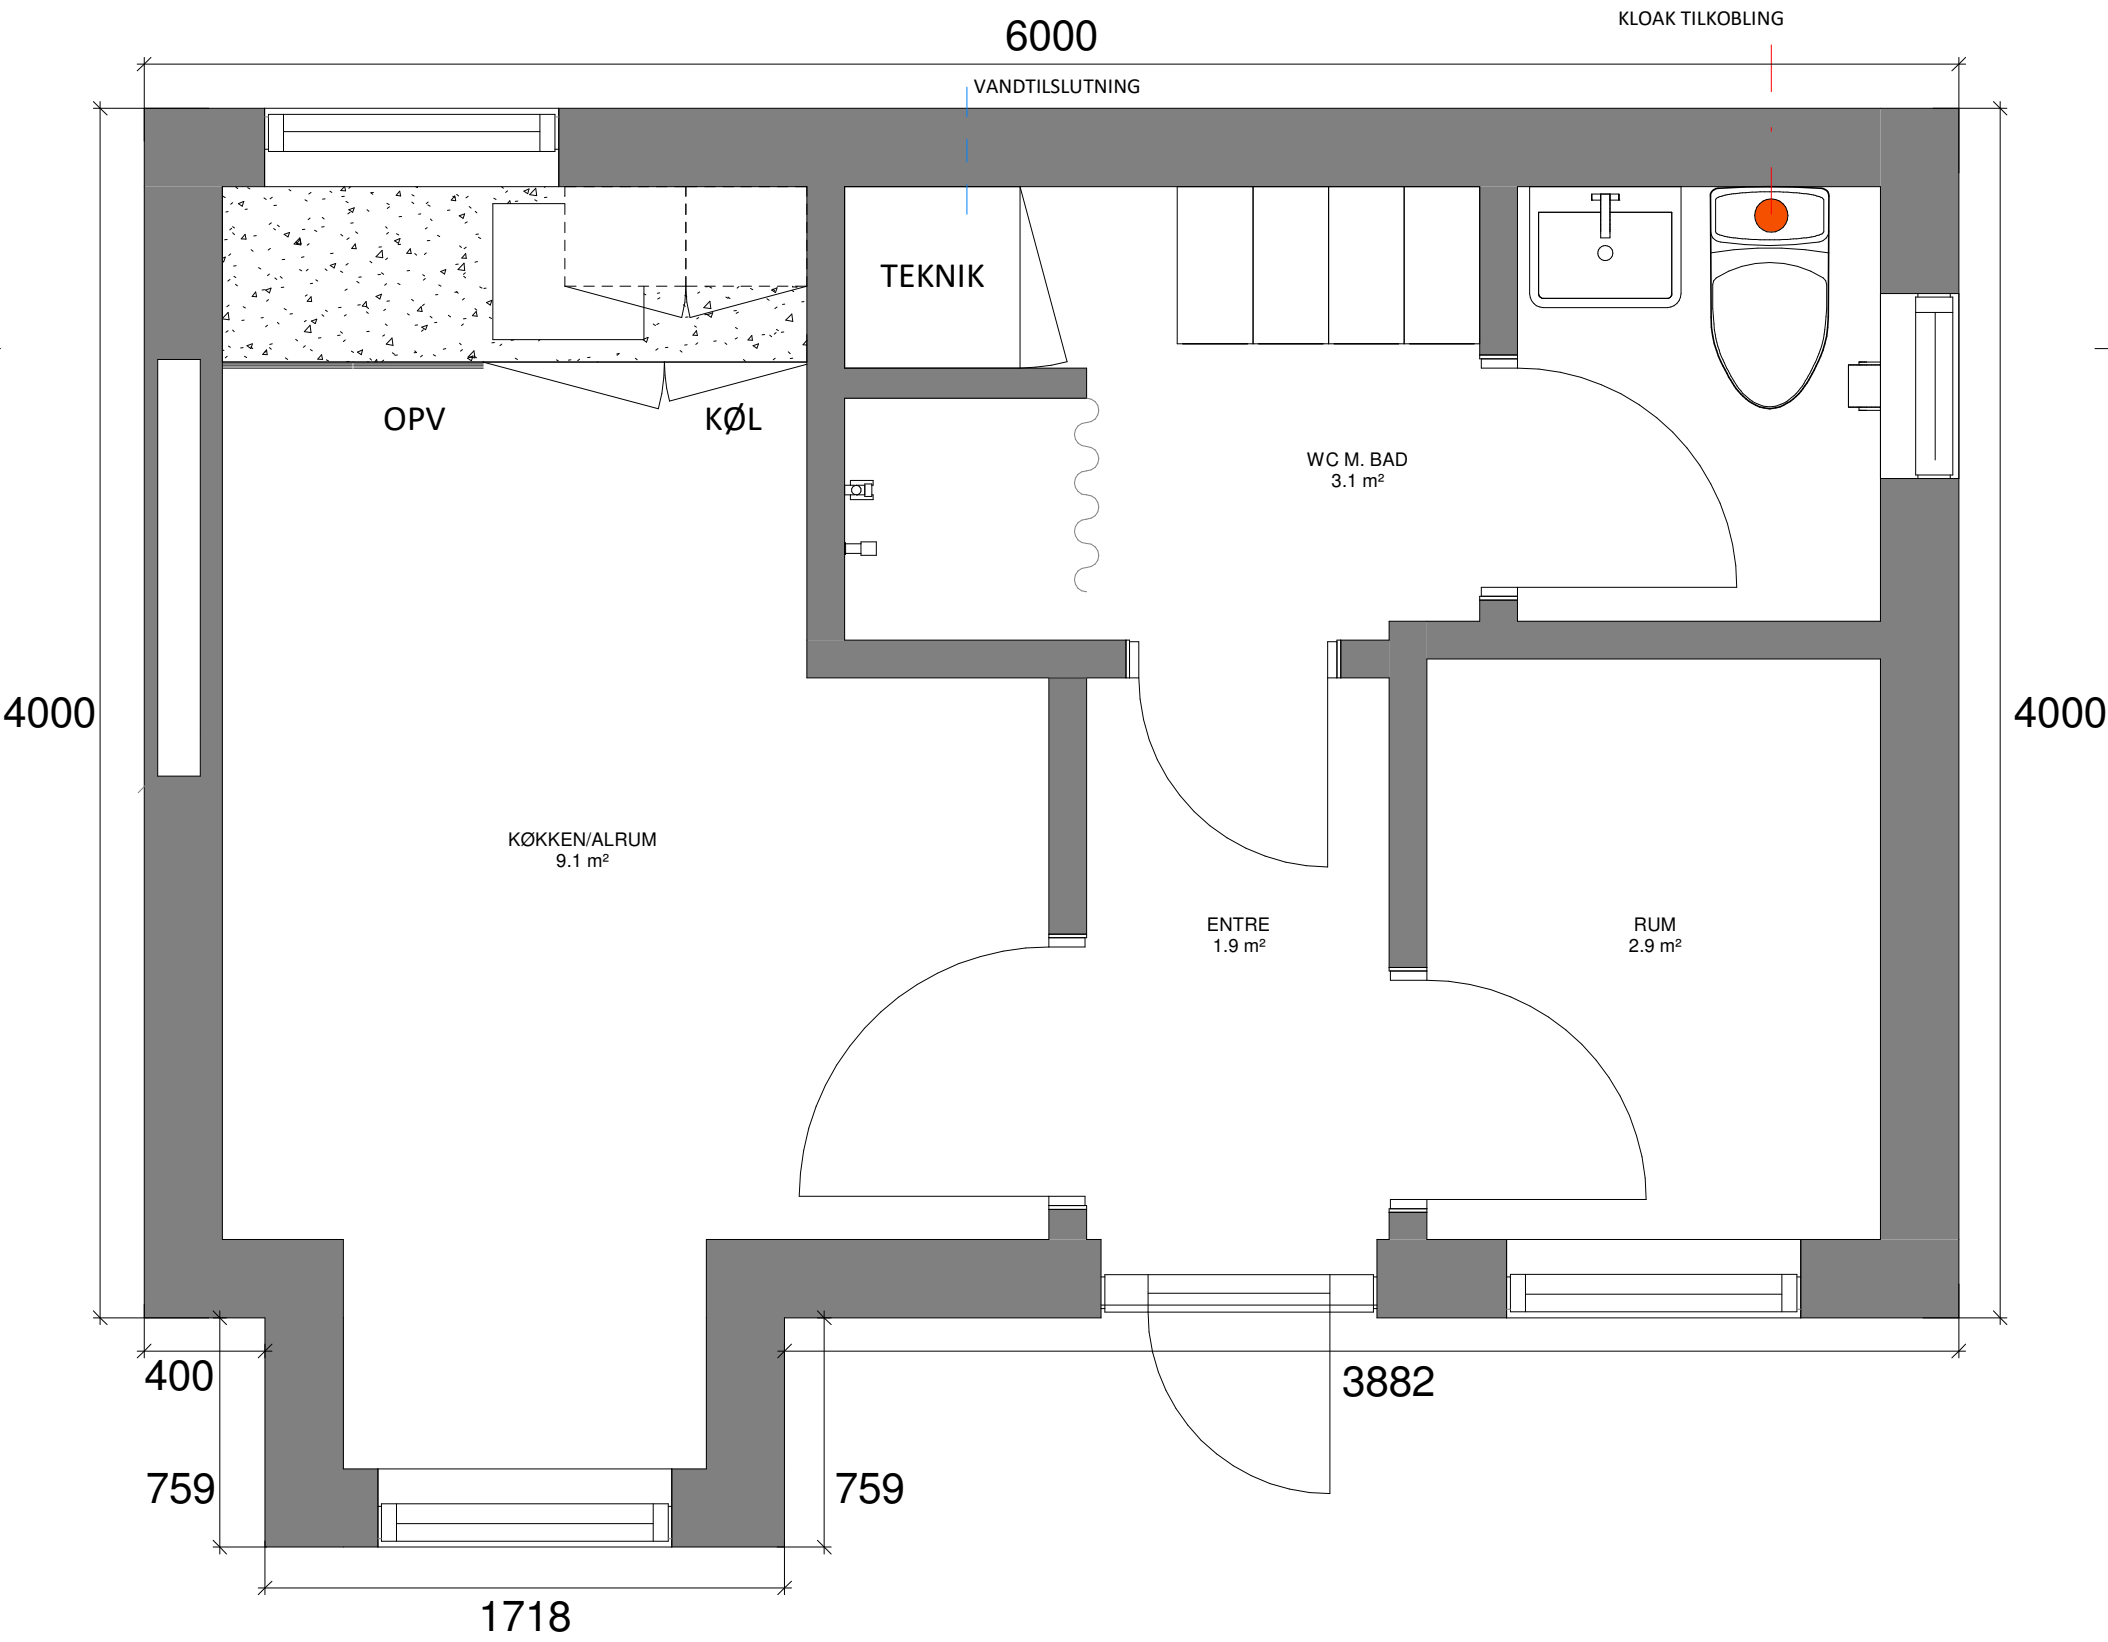

DETALJER		TILSLUTNINGER	INVENTAR
Type:	Pavillonbygning	Vand: 3/4"	Iht. ønske kan der medleveres kvalitetsmøbler. Eksempelvis; - hæve-sænke-skriveborde, kassetter, reoler, kontorstole, papirkurve - kantineborde, kantinestole - mødeborder, mødestole - kaffemaskiner, hårde hvidevarer - opslagstavler, whiteboards - trapper, m.m.
Størrelse:	25 m²	Afløb: 110 mm	
Mål:	4,0 x 6,0 + 1,72 x 0,76 m	El: 32 A	
Højde:	3,20 m (*)	Komplet med installationer, herunder stikkontakter, el-radiatorer, evt. varmepumpe samt belysning.	
Vægt:	Ca. 5,5 t (*)		
Stabelbar:	Ja		
(* Variationer kan forekomme)			