


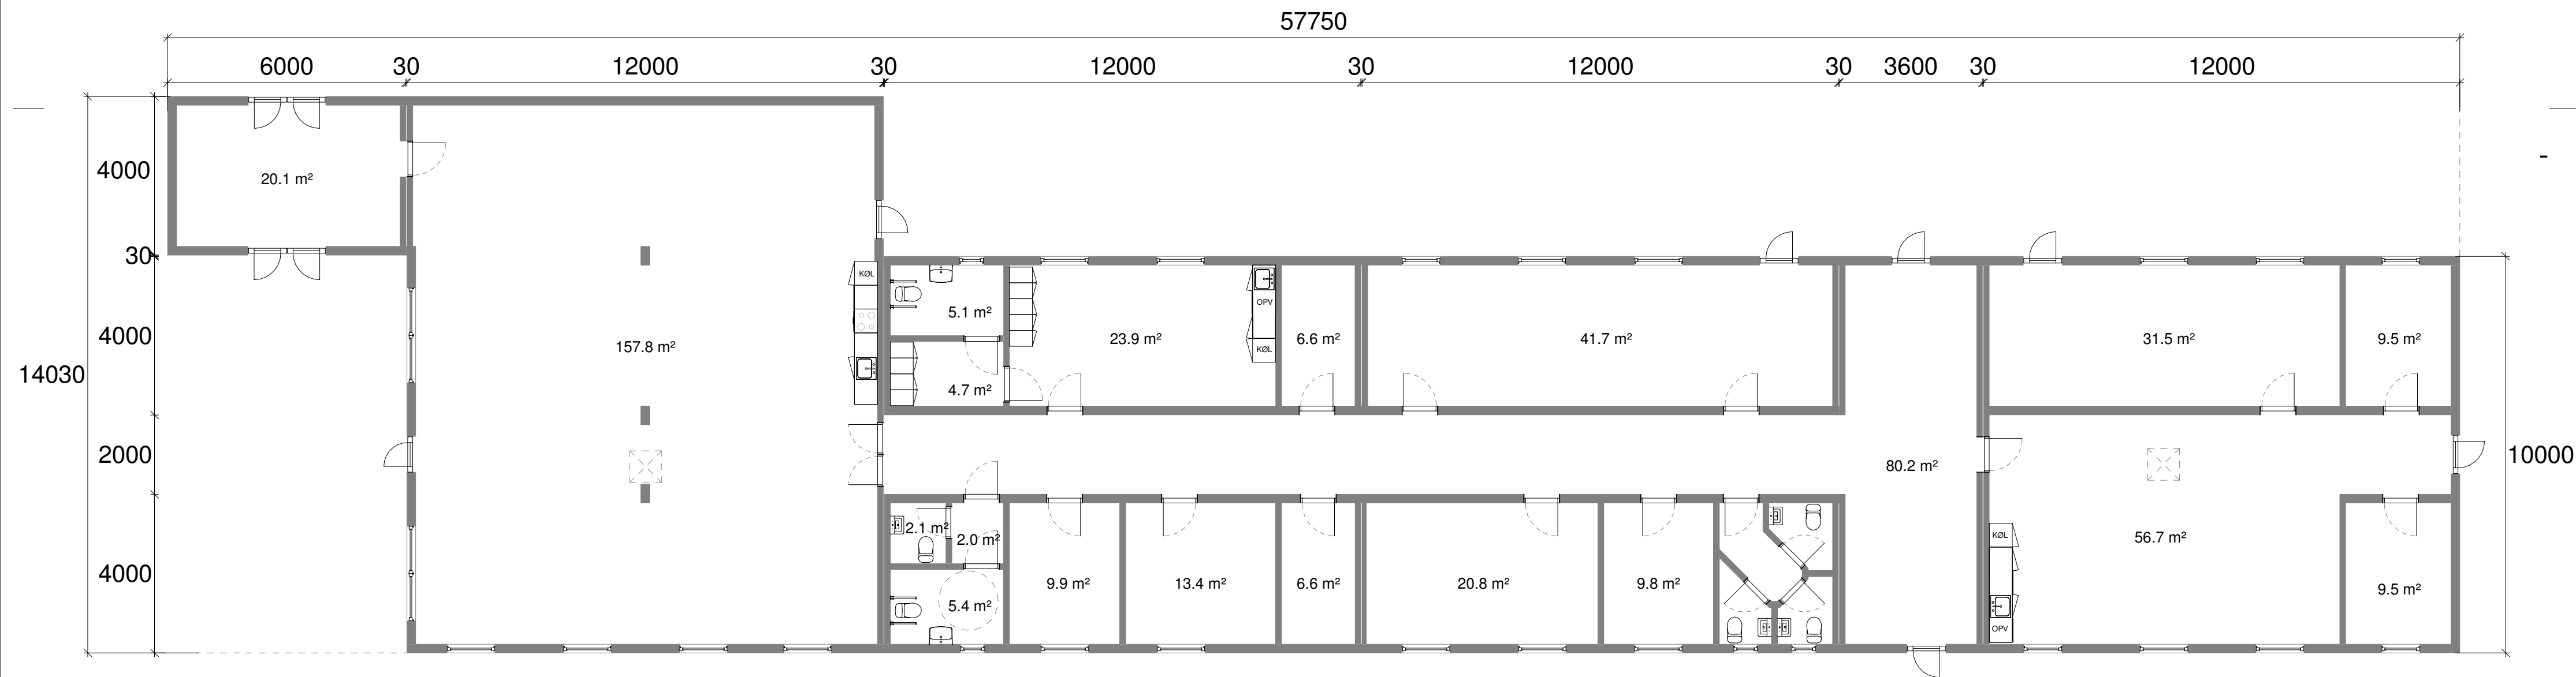

TILBUD

Bygherre:	-	Tegn. nr.:	-
Sag:	588 M2 - PAVILLONFACILITETER	Dato:	2024.05.15
Beliggenhed:	-	Mål:	1 : 110
Tegning:	STUEPLAN	Sag nr.:	-
Tegnet af:	ED	Matr. nr.:	-
Kontrolleret af:	-		