


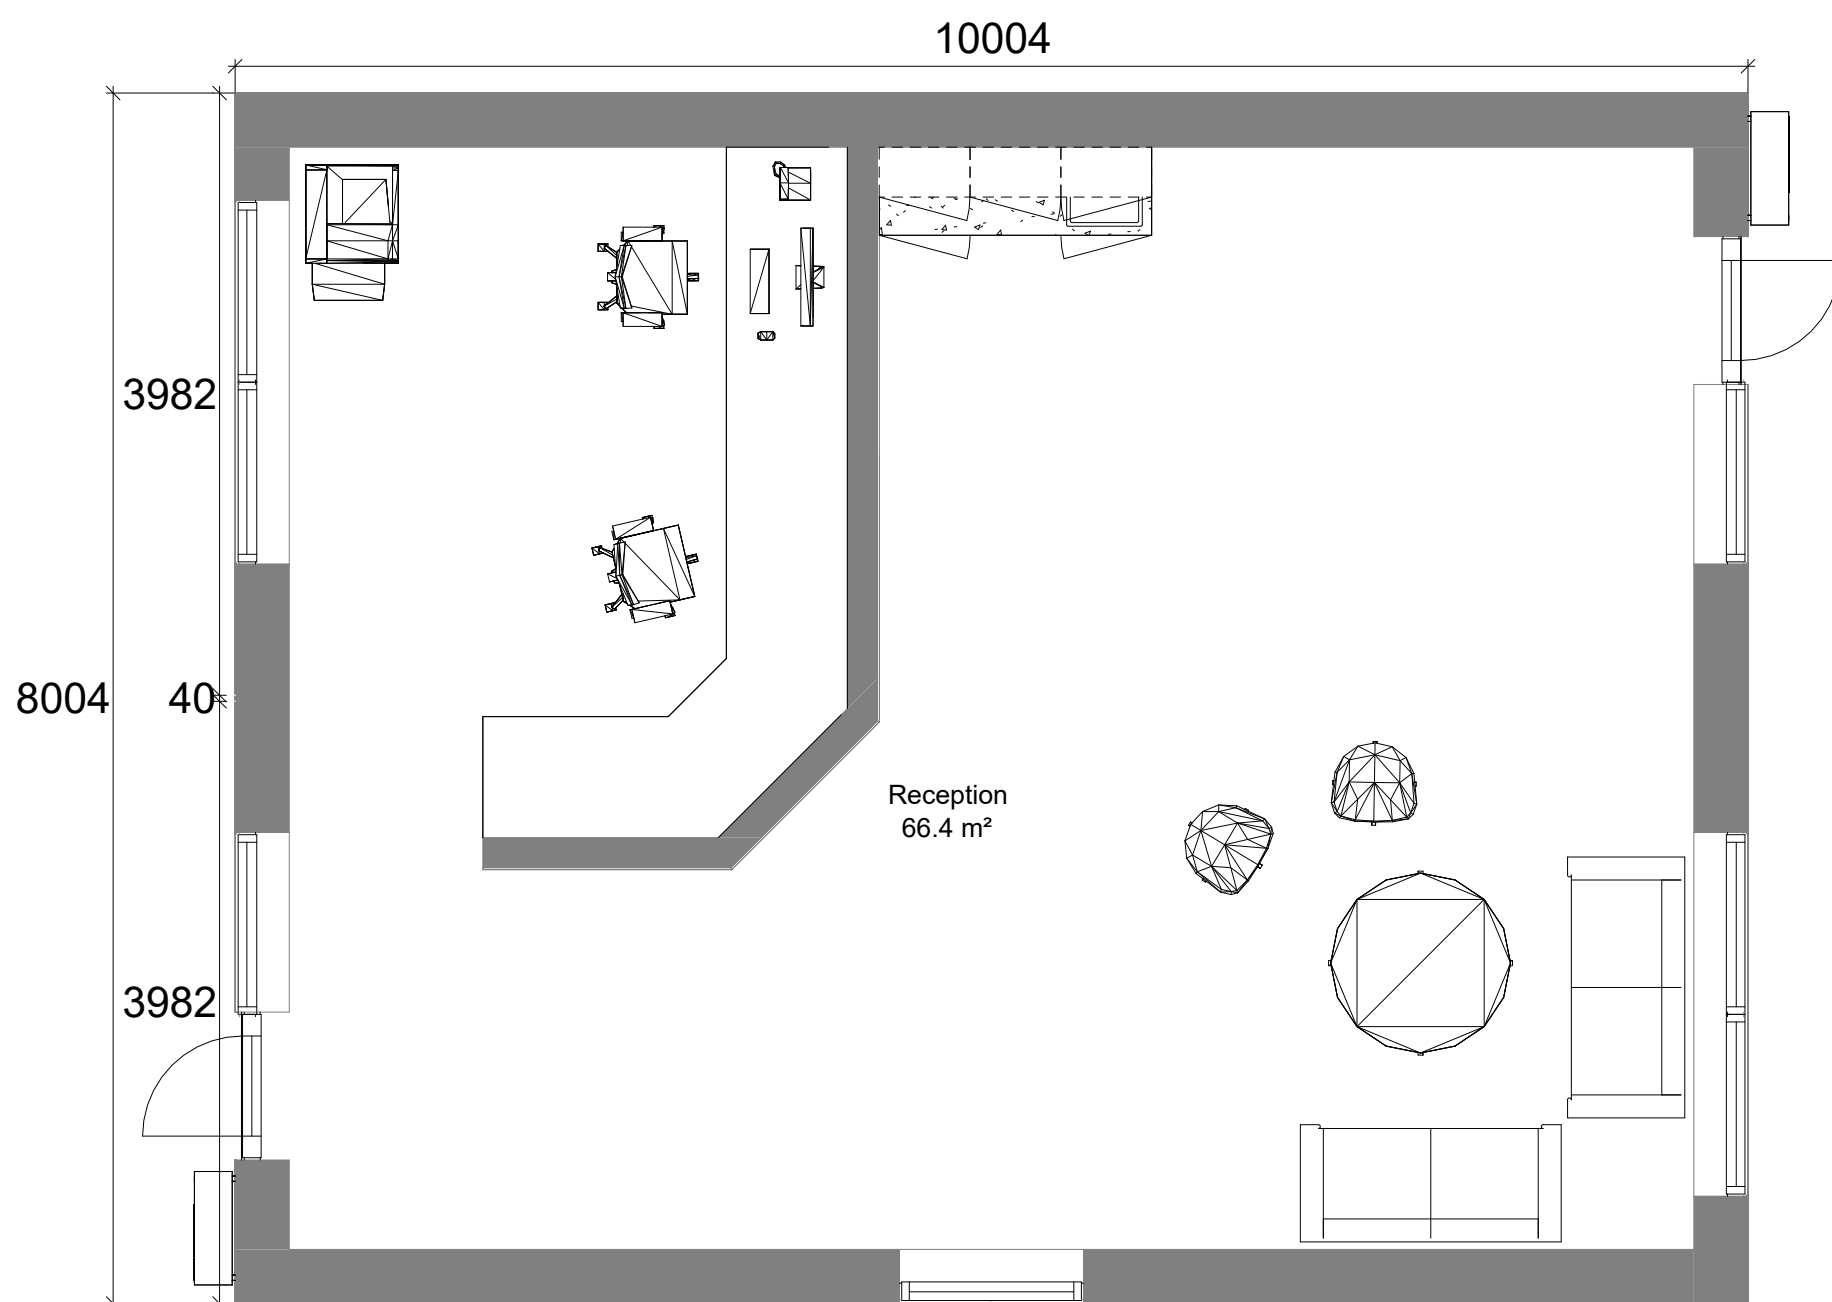

MODUL INFORMATION

Type/Nr.	Reception / Kontor	Opvarmning	Varmepumpe
Størrelse	2 x 4,0 x 10,0 m	Ventilation	Naturlig
Højde	3,5 m	Isolering	Gulv, loft og vægge
Antal m ²	80 m ²	VVS inst.	Komplet
Øvrig data	Stabelbar	EL inst.	Komplet