


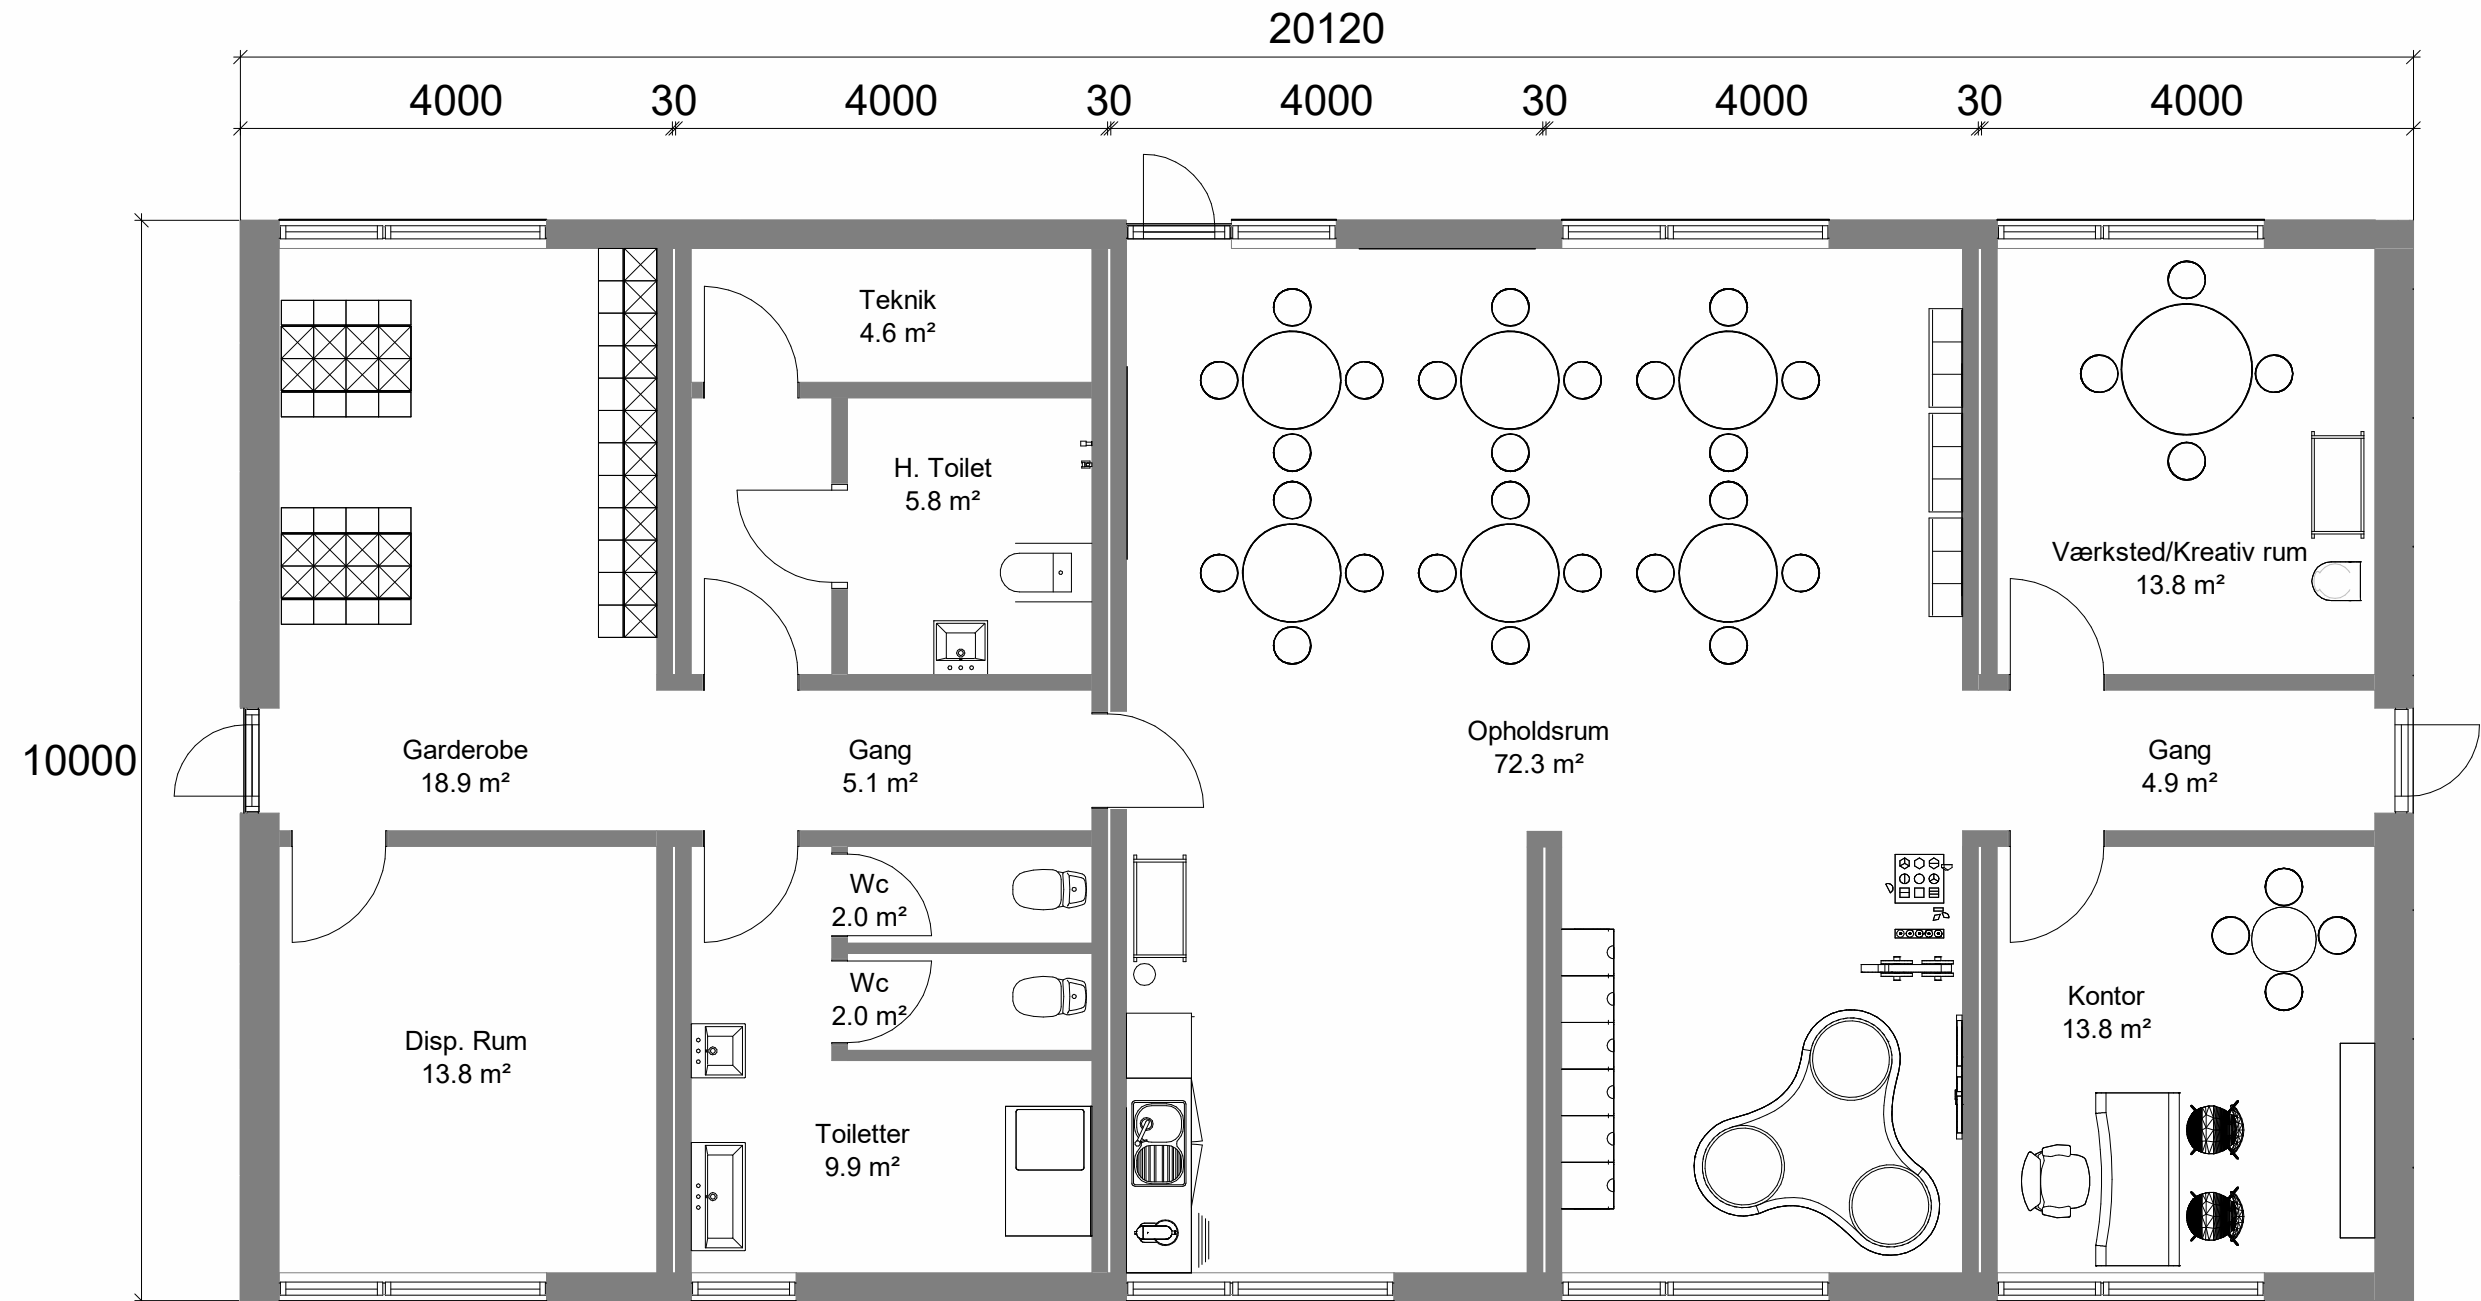

MODUL INFORMATION

Type/Nr.	Institutionsfaciliteter	Opvarmning	Vandbåren radiator
Størrelse	5 x 4,0 x 10,0 m	Ventilation	Airmaster
Højde	3,4 m	Isolering	Gulv, loft og vægge
Antal m²	201 m²	VVS inst.	Komplet
Øvrig data	Stabelbar	EL inst.	Komplet