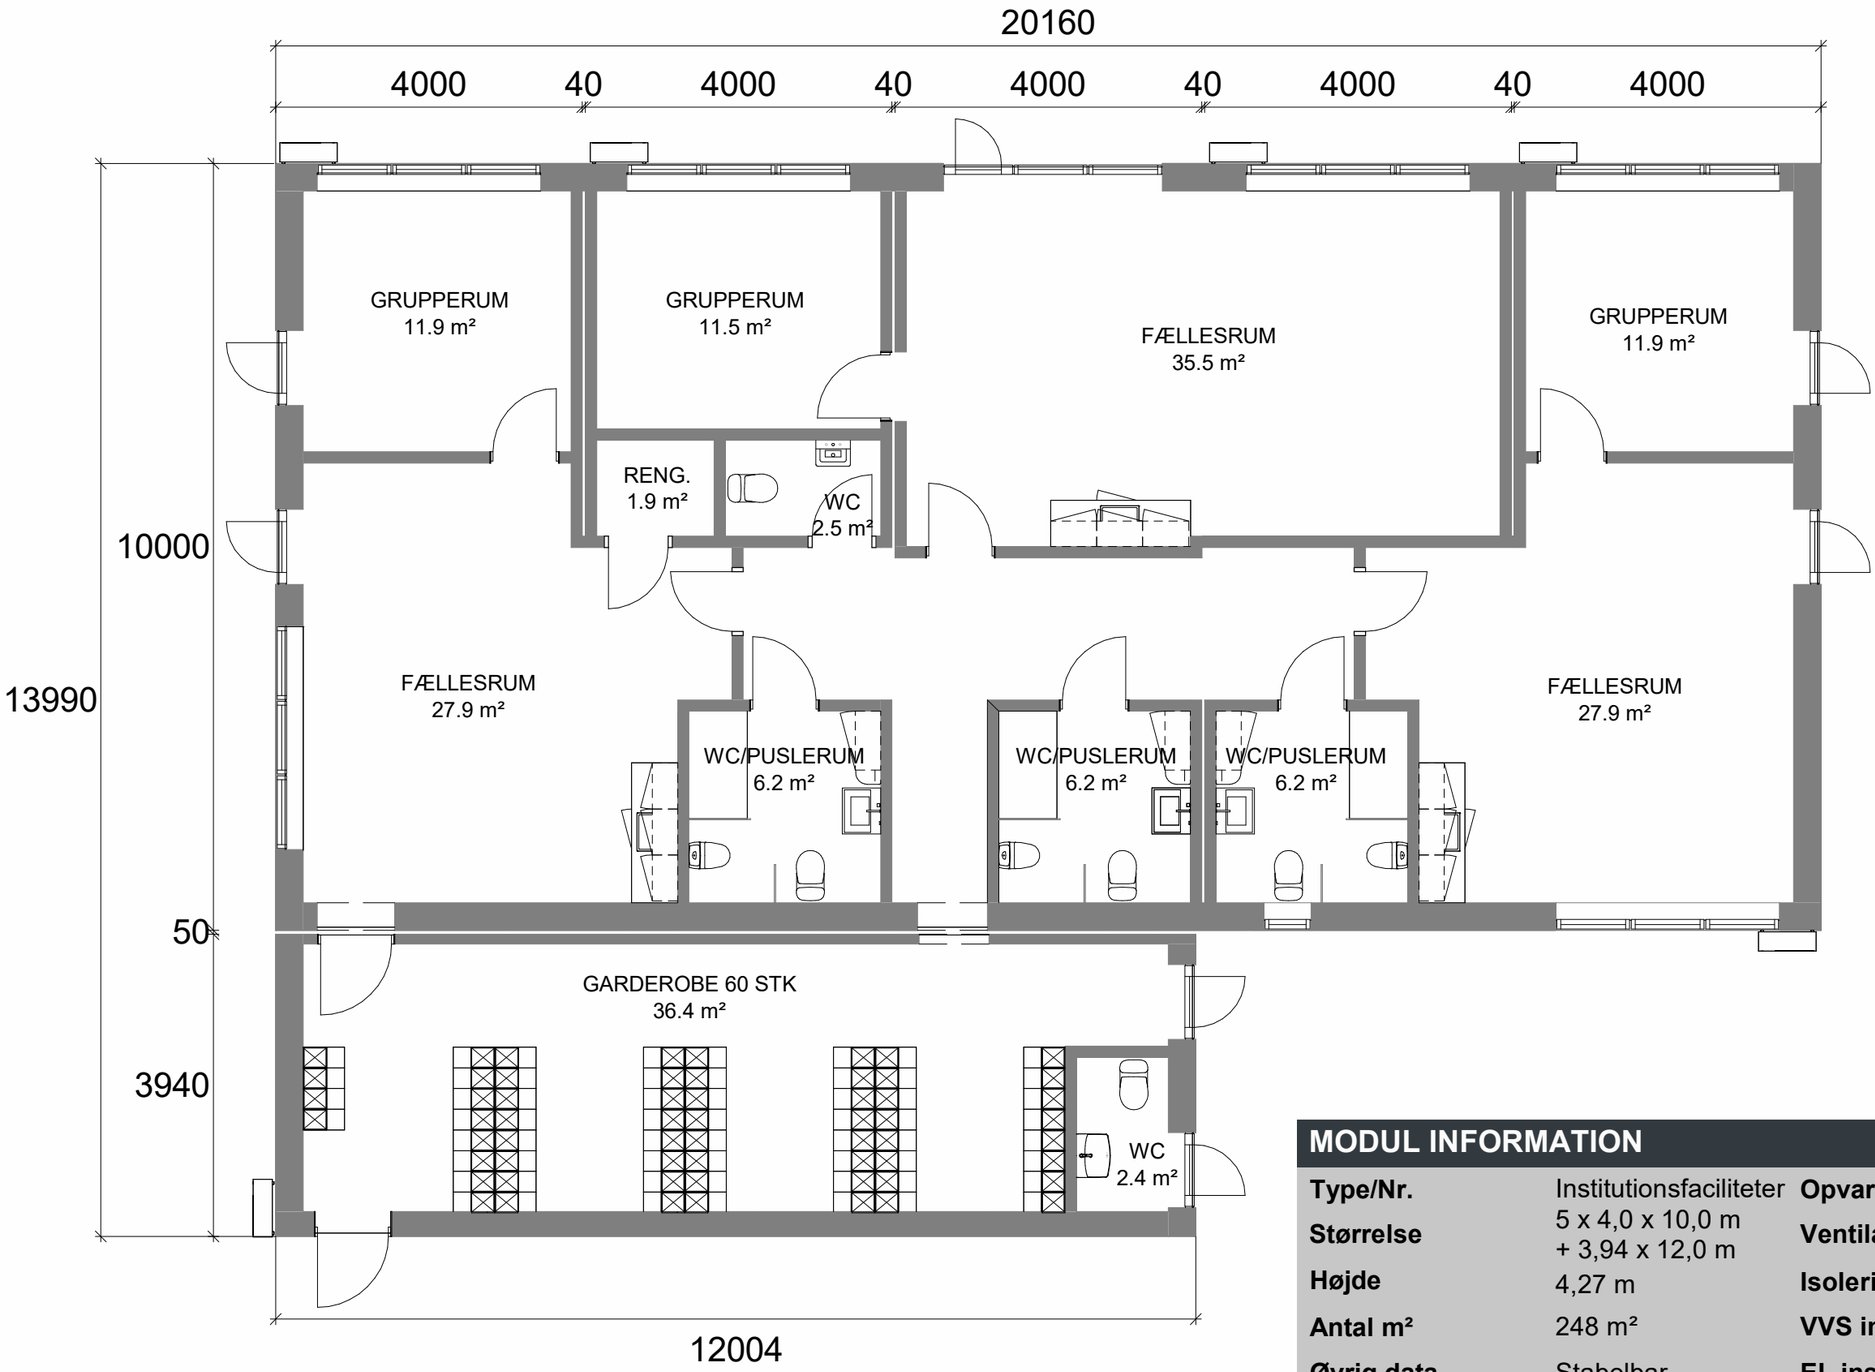


MODUL INFORMATION

Type/Nr.	Institutionsfaciliteter	**Opvarmning**	VP
Størrelse	5 x 4,0 x 10,0 m + 3,94 x 12,0 m	**Ventilation**	Airmaster
Højde	4,27 m	**Isolering**	Gulv, loft og vægge
Antal m²	248 m²	**VVS inst.**	Komplet
Øvrig data	Stabelbar	**EL inst.**	Komplet