


KONTORMODUL - 30 M²

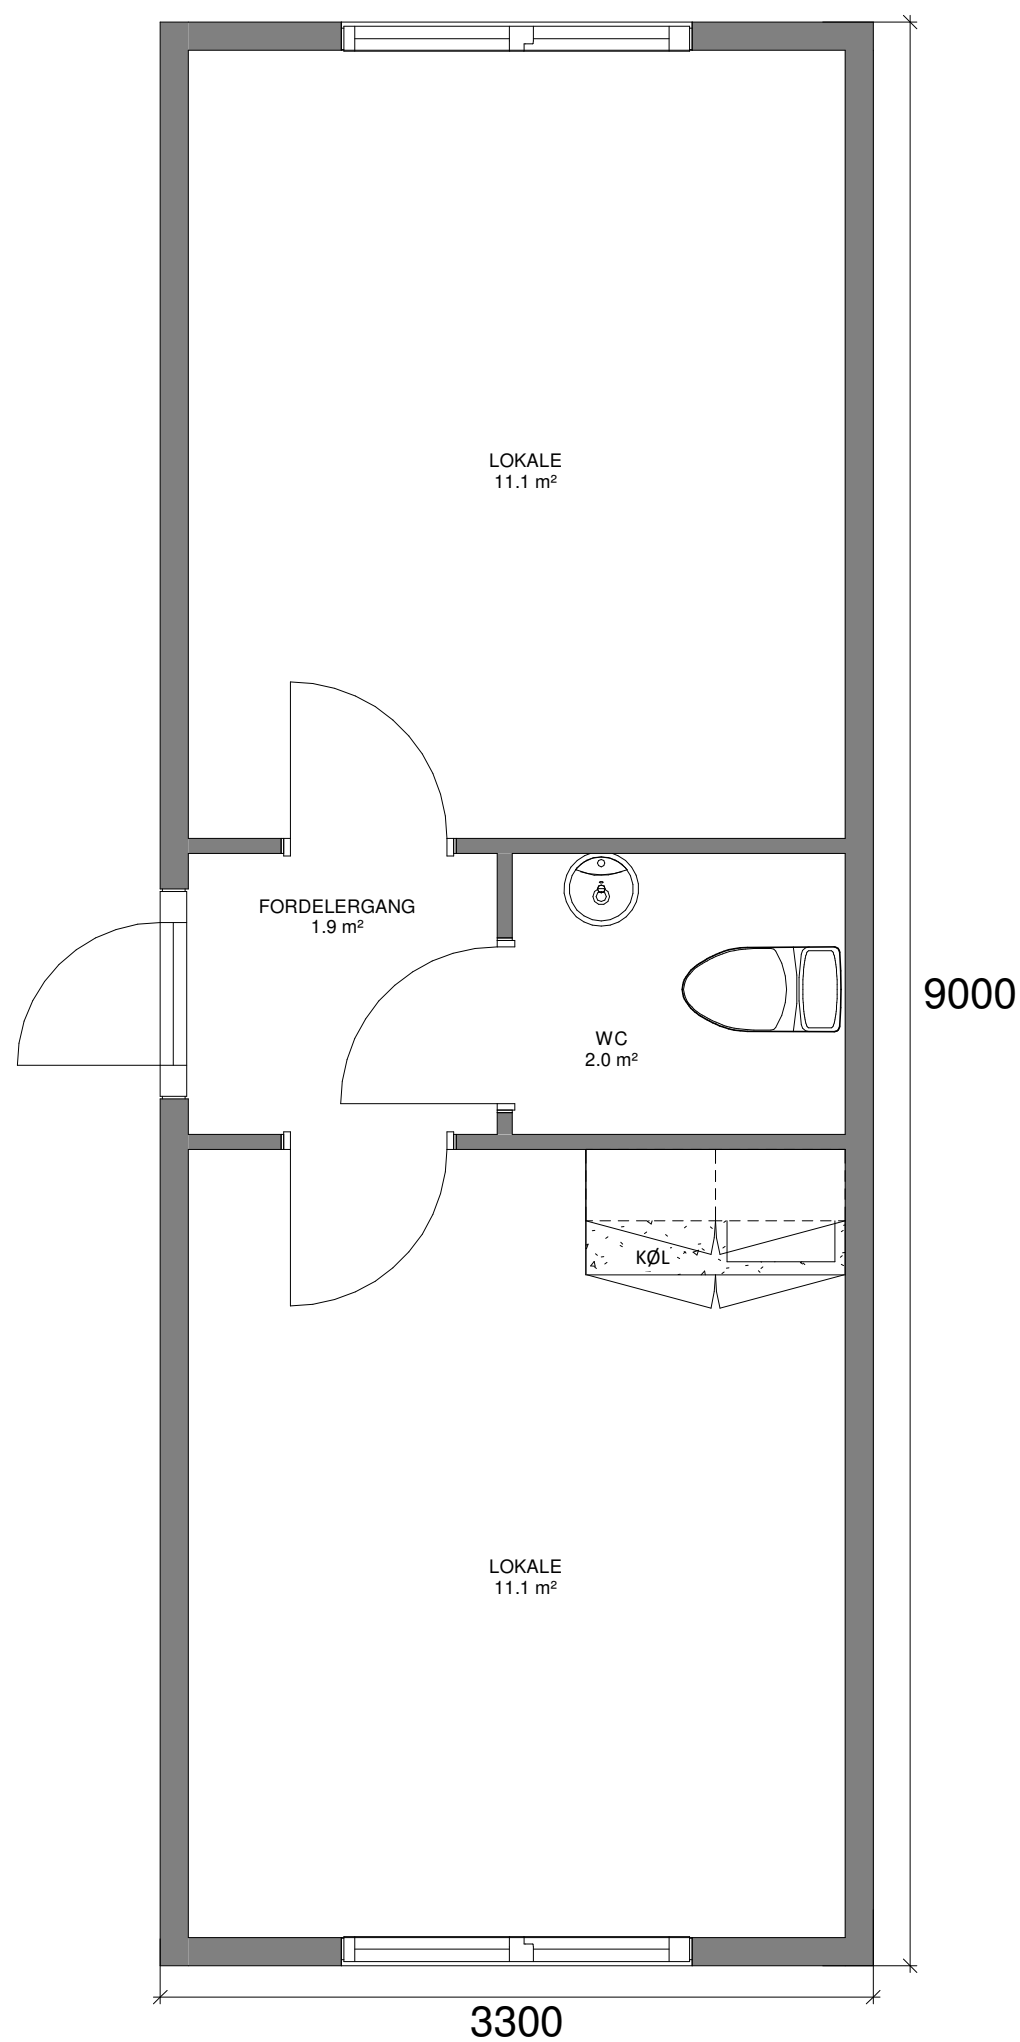

DETALJER

| | |
|------------|-------------------|
| Type: | K2 - TK |
| Størrelse: | 30 m ² |
| Mål: | 3,3 x 9,0 m |
| Højde: | 3,10 m (*) |
| Vægt: | Ca. 6,0 t (*) |
| Stabelbar: | Ja |

(* Variationer kan forekomme)

TILSLUTNINGER

| | |
|--------|--------|
| Vand: | 3/4" |
| Afløb: | 110 mm |
| El: | 32 A |

Komplet med installationer, herunder stikkontakter, el-radiatorer, evt. varmepumpe samt belysning.

INVENTAR

Iht. ønske kan der medleveres kvalitetsmøbler. Eksempelvis;

- hæve-sænke-skriveborde, kassetter, reoler, kontorstole, papirkurve
- kantineborde, kantinestole
- mødebord, mødestole
- kaffemaskiner, hårde hvidevarer
- opslagstavler, whiteboards
- trapper, m.m.