


KONTORMODUL - 32 M²

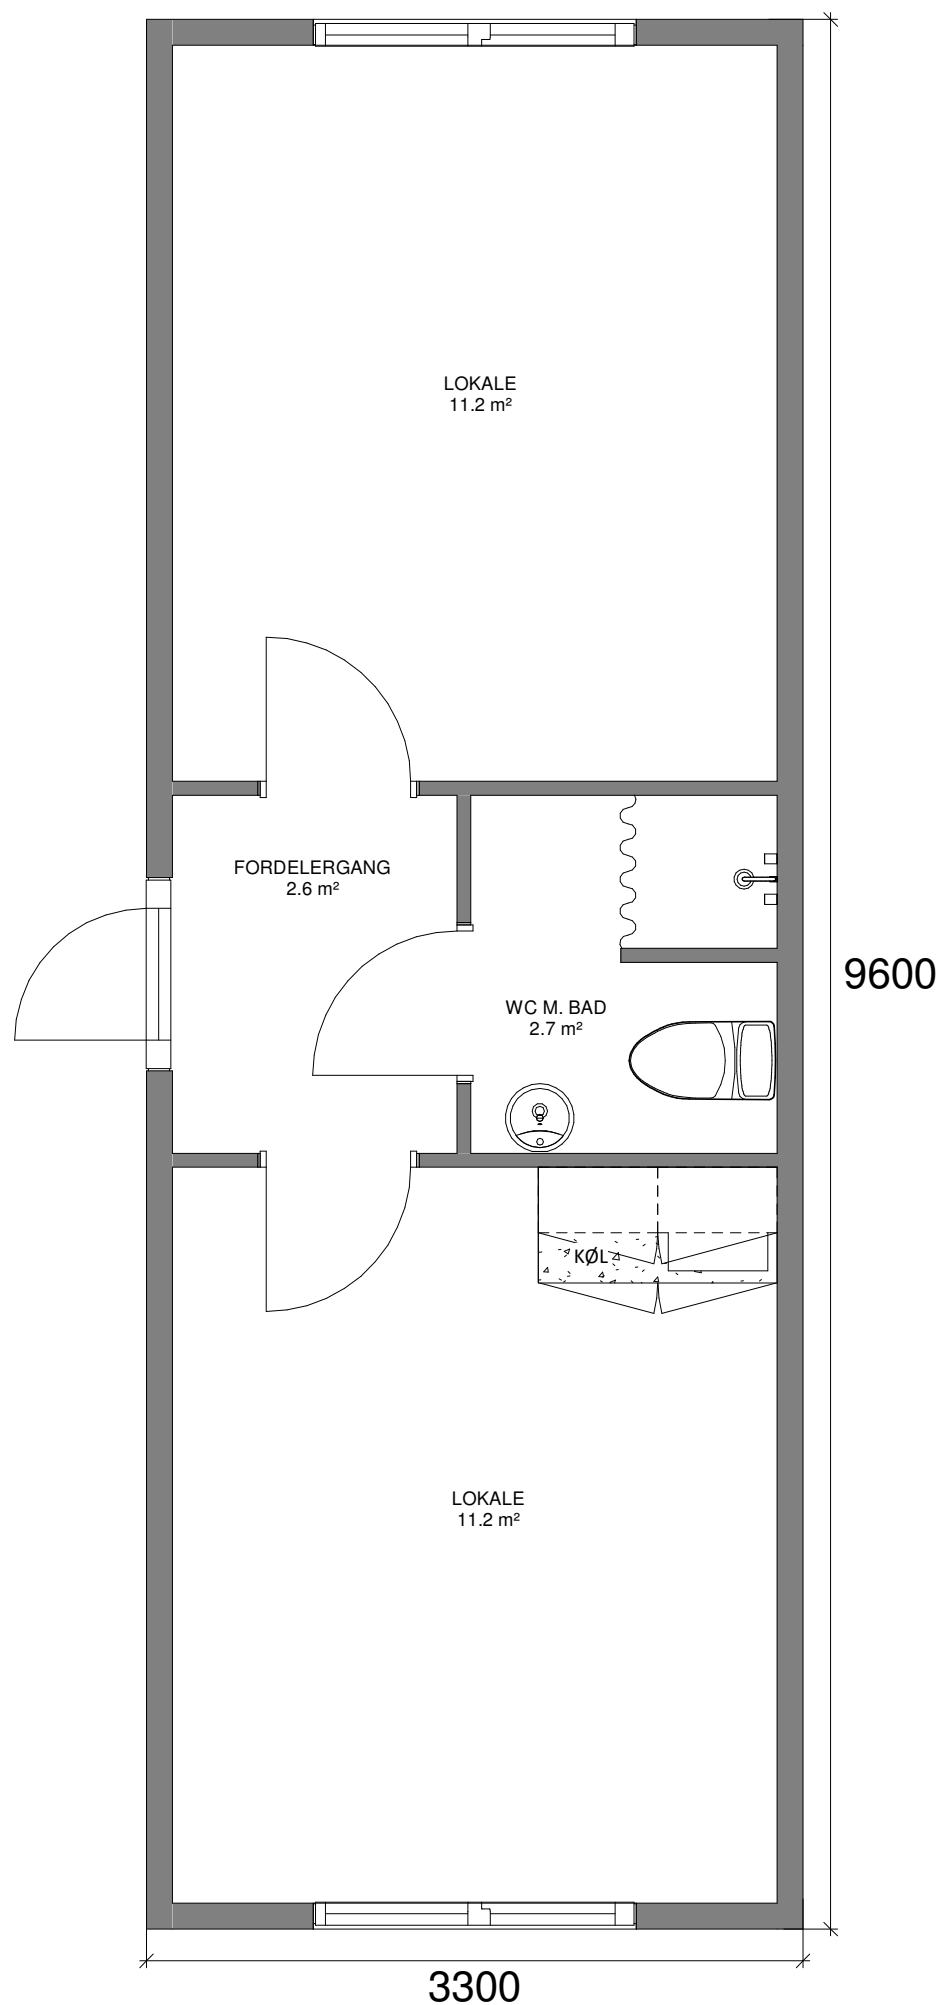

DETALJER

Type:	K2 - TBK
Størrelse:	32 m ²
Mål:	3,3 x 9,6 m
Højde:	3,10 m (*)
Vægt:	Ca. 6,5 t (*)
Stabelbar:	Ja

(* Variationer kan forekomme)

TILSLUTNINGER

Vand:	3/4"
Afløb:	110 mm
El:	32 A

Komplet med installationer, herunder stikkontakter, el-radiatorer, evt. varmepumpe samt belysning.

INVENTAR

Iht. ønske kan der medleveres kvalitetsmøbler. Eksempelvis;

- hæve-sænke-skriveborde, kassetter, reoler, kontorstole, papirkurve
- kantineborde, kantinestole
- mødeborder, mødestole
- kaffemaskiner, hårde hvidevarer
- opslagstavler, whiteboards
- trapper, m.m.