


OMKLÆDNINGSMODUL - 35 M²

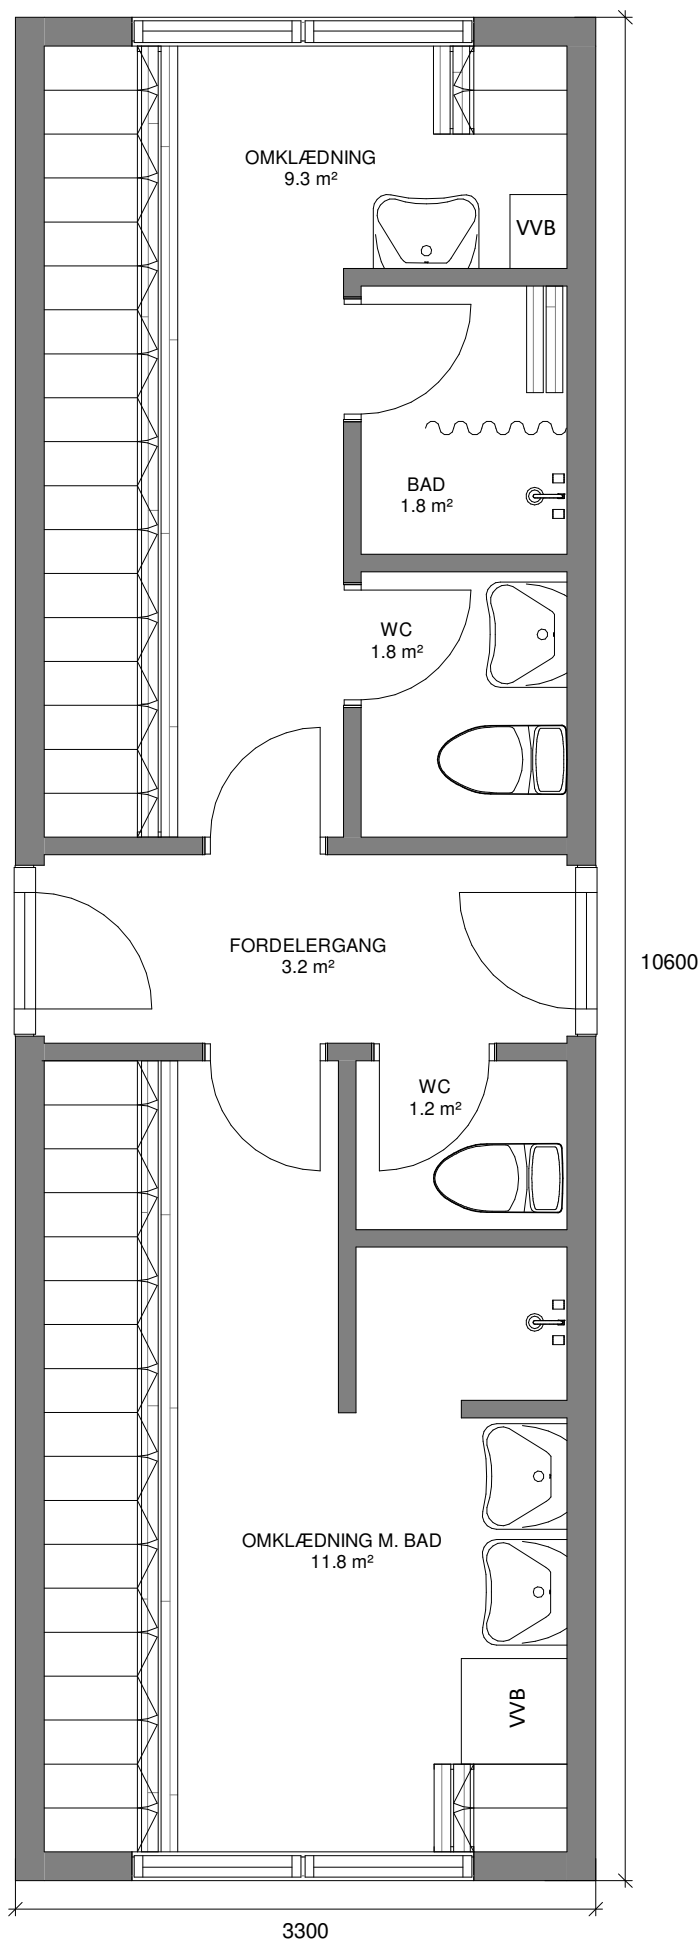

DETALJER

| | |
|------------|----------------------|
| Type: | OMK20 - 2T2B - GANG2 |
| Størrelse: | 35 m ² |
| Mål: | 3,3 x 10,6 m |
| Højde: | 3,10 m (*) |
| Vægt: | Ca. 9,0 t (*) |
| Stabelbar: | Ja |

(* Variationer kan forekomme)

TILSLUTNINGER

| | |
|--------|--------|
| Vand: | 3/4" |
| Afløb: | 110 mm |
| El: | 32 A |

Komplet med installationer, herunder stikkontakter, el-radiatorer, evt. varmepumpe samt belysning.

INVENTAR

Iht. ønske kan der eksempelvis medleveres:

- rengøringsartikler
- førstehjælpskasse
- trapper, m.m.