


# MANDSKABSMODULER - 40 PERS.

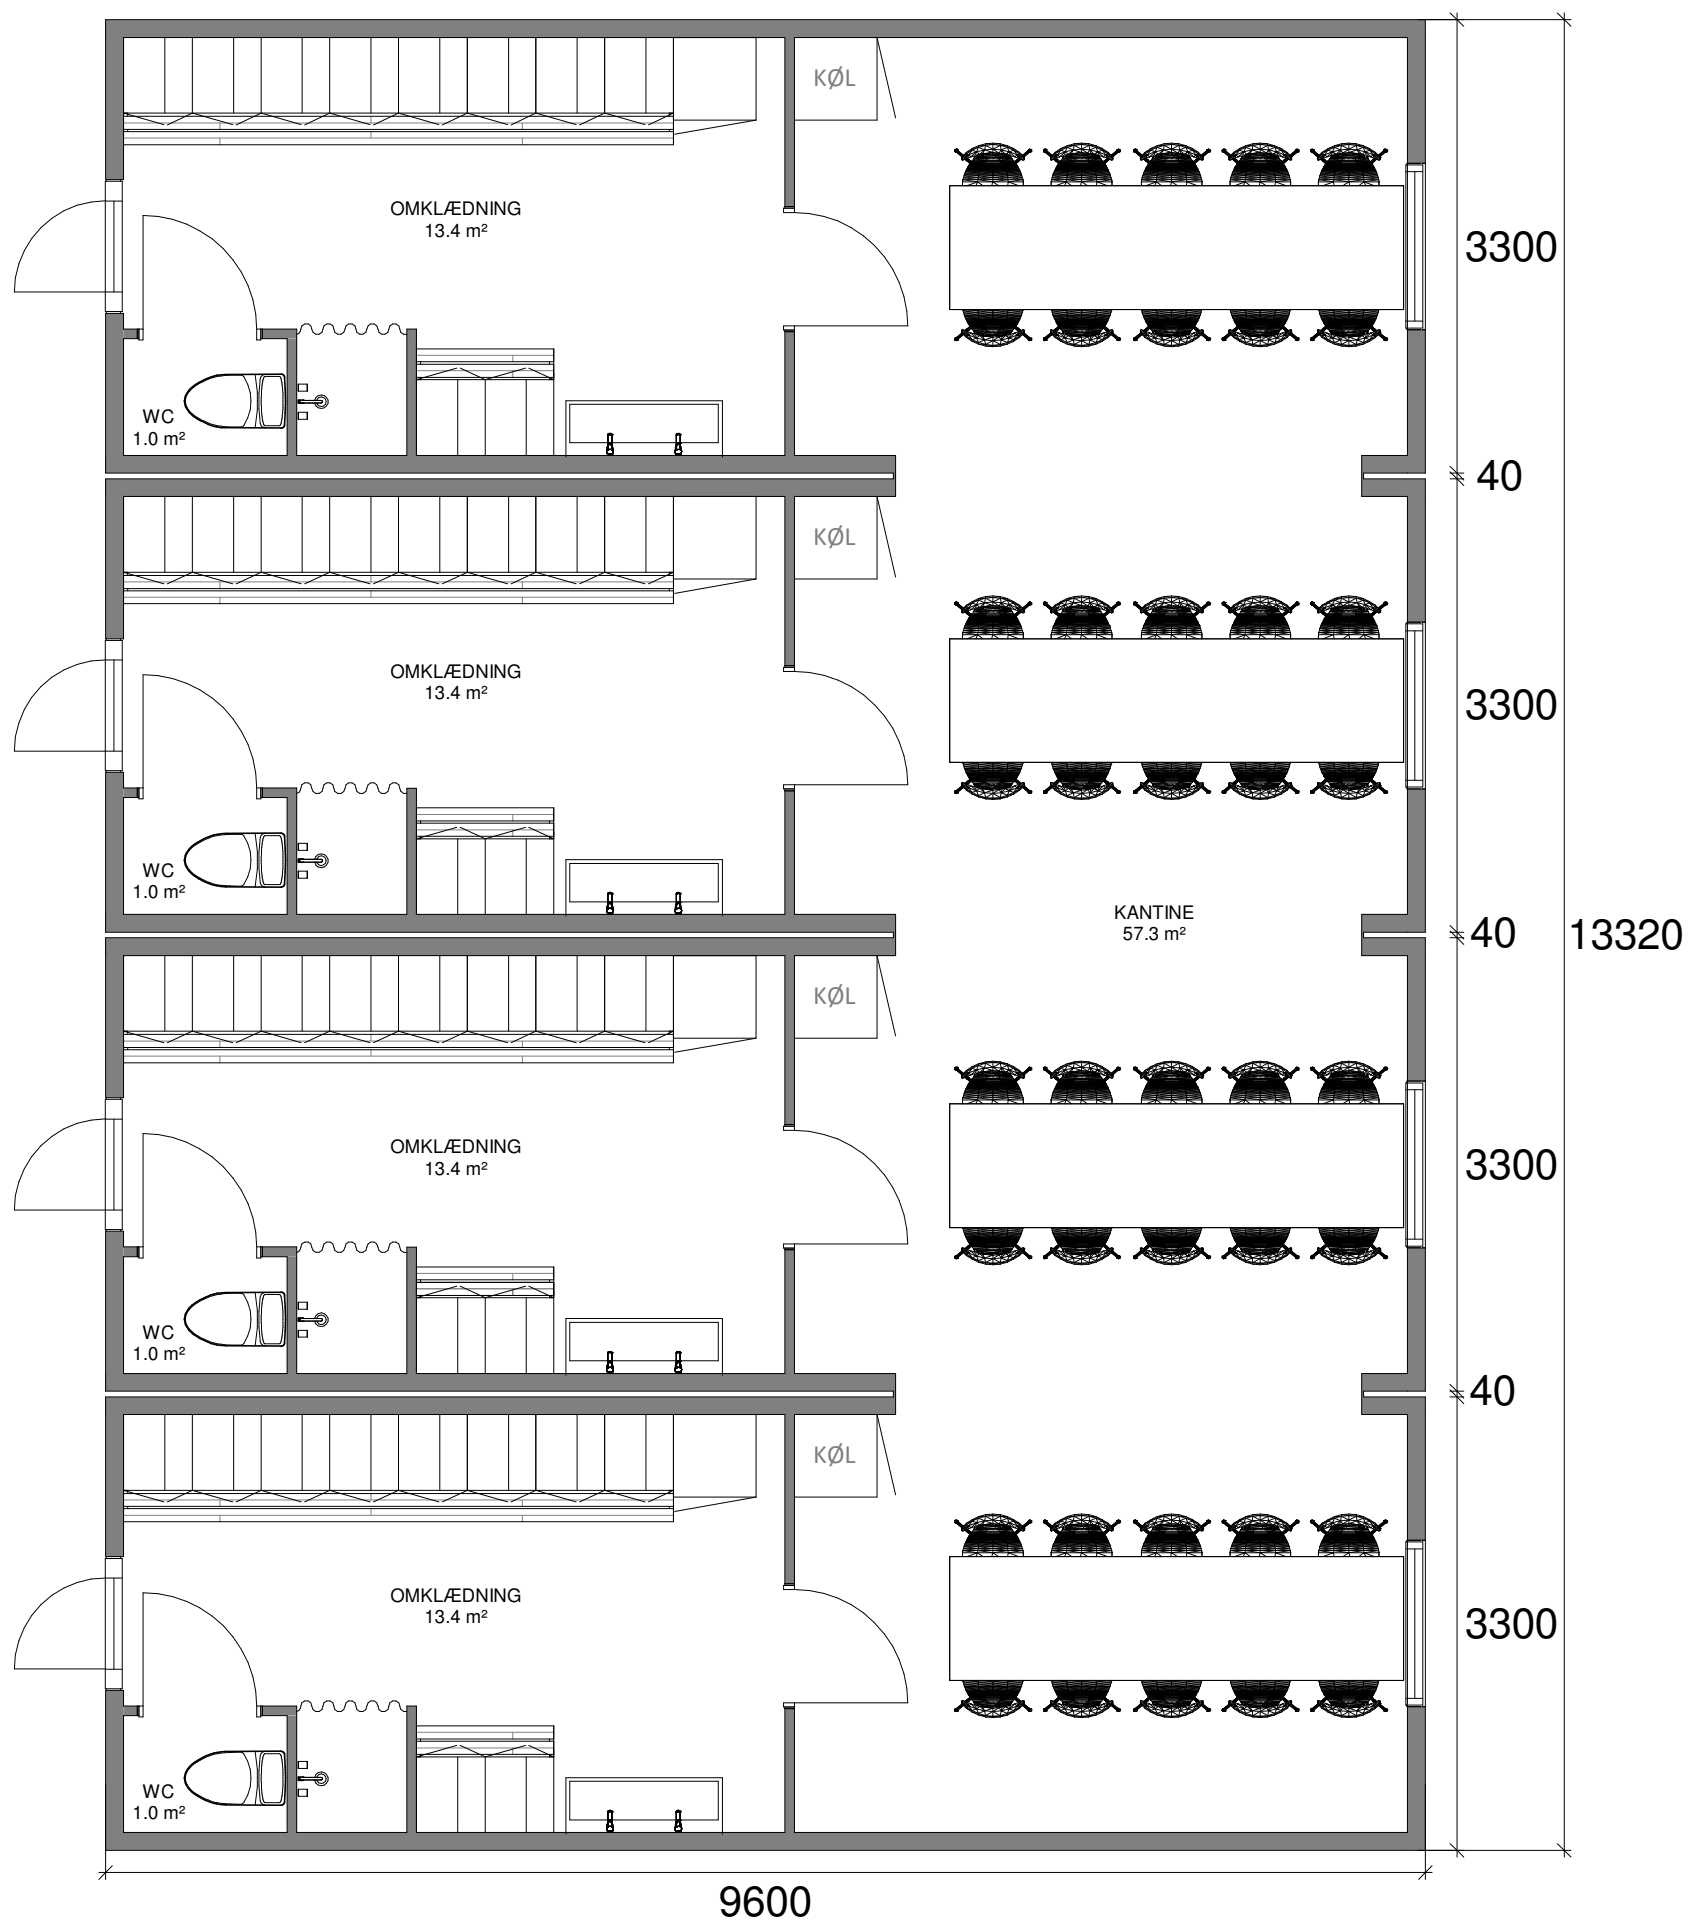

DETALJER		TILSLUTNINGER		INVENTAR
Type:	4xCOMBI10 - DG	Vand:	3/4"	Iht. ønske kan der medleveres kvalitetsmøbler. Eksempelvis; - kantineborde, kantinestole - kaffemaskiner, hårde hvidevarer - opslagstavler - trapper, m.m.
Størrelse:	128 m <sup>2</sup>	Afløb:	110 mm	
Mål:	4 stk. 3,3 x 9,6 m	El:	16 A	
Højde:	3,0 m (*)	Komplet med installationer, herunder stikkontakter, el-radiatorer, evt. varmepumpe samt belysning.		
Vægt:	Ca. 7,0 t pr. stk. (*)			
Stabelbar:	Ja			
(* Variationer kan forekomme)				