


MANDSKABSMODUL - 10 PERS.

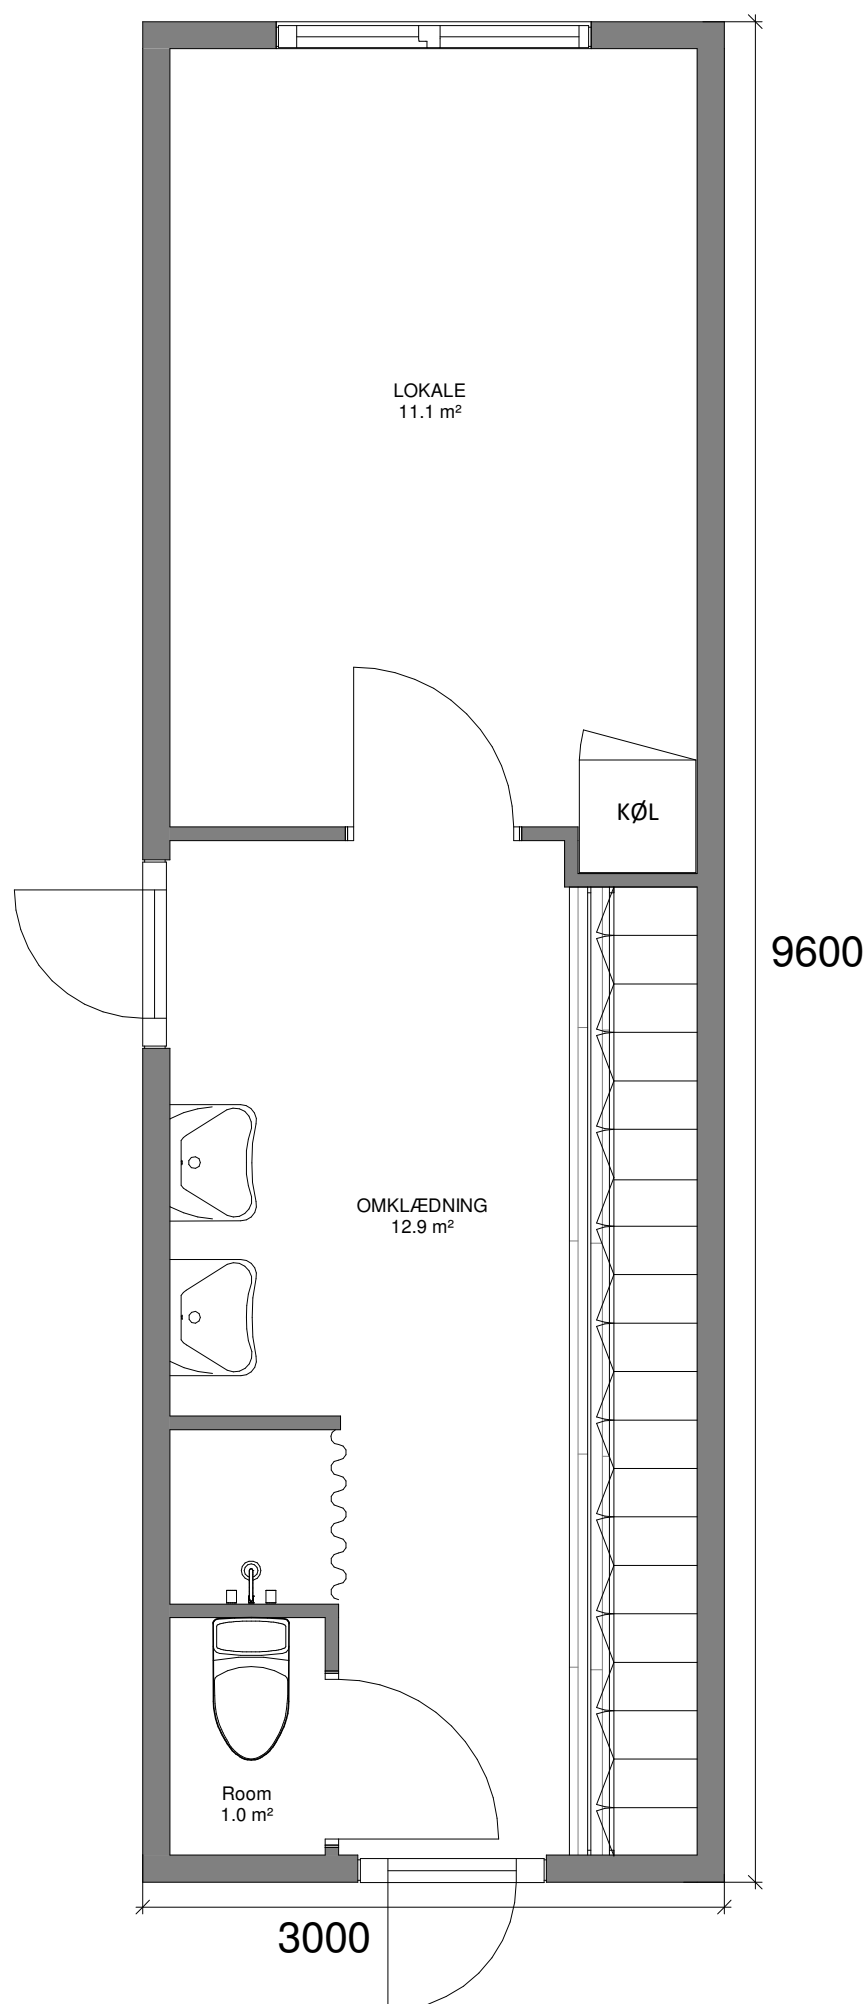

DETALJER

Type:	COMBI10 - DLG
Størrelse:	30 m ²
Mål:	3,0 x 9,6 m
Højde:	3,10 m (*)
Vægt:	Ca. 7,0 t (*)
Stabelbar:	Ja

(* Variationer kan forekomme)

TILSLUTNINGER

Vand:	3/4"
Afløb:	110 mm
El:	32 A

Komplet med installationer, herunder stikkontakter, el-radiatorer, evt. varmepumpe samt belysning.

INVENTAR

Iht. ønske kan der medleveres kvalitetsmøbler. Eksempelvis;

- kantineborde, kantinestole
- kaffemaskiner, hårde hvidevarer
- opslagstavler
- trapper, m.m.