


2 SAMMENBYGGEDE KONTORMODULER

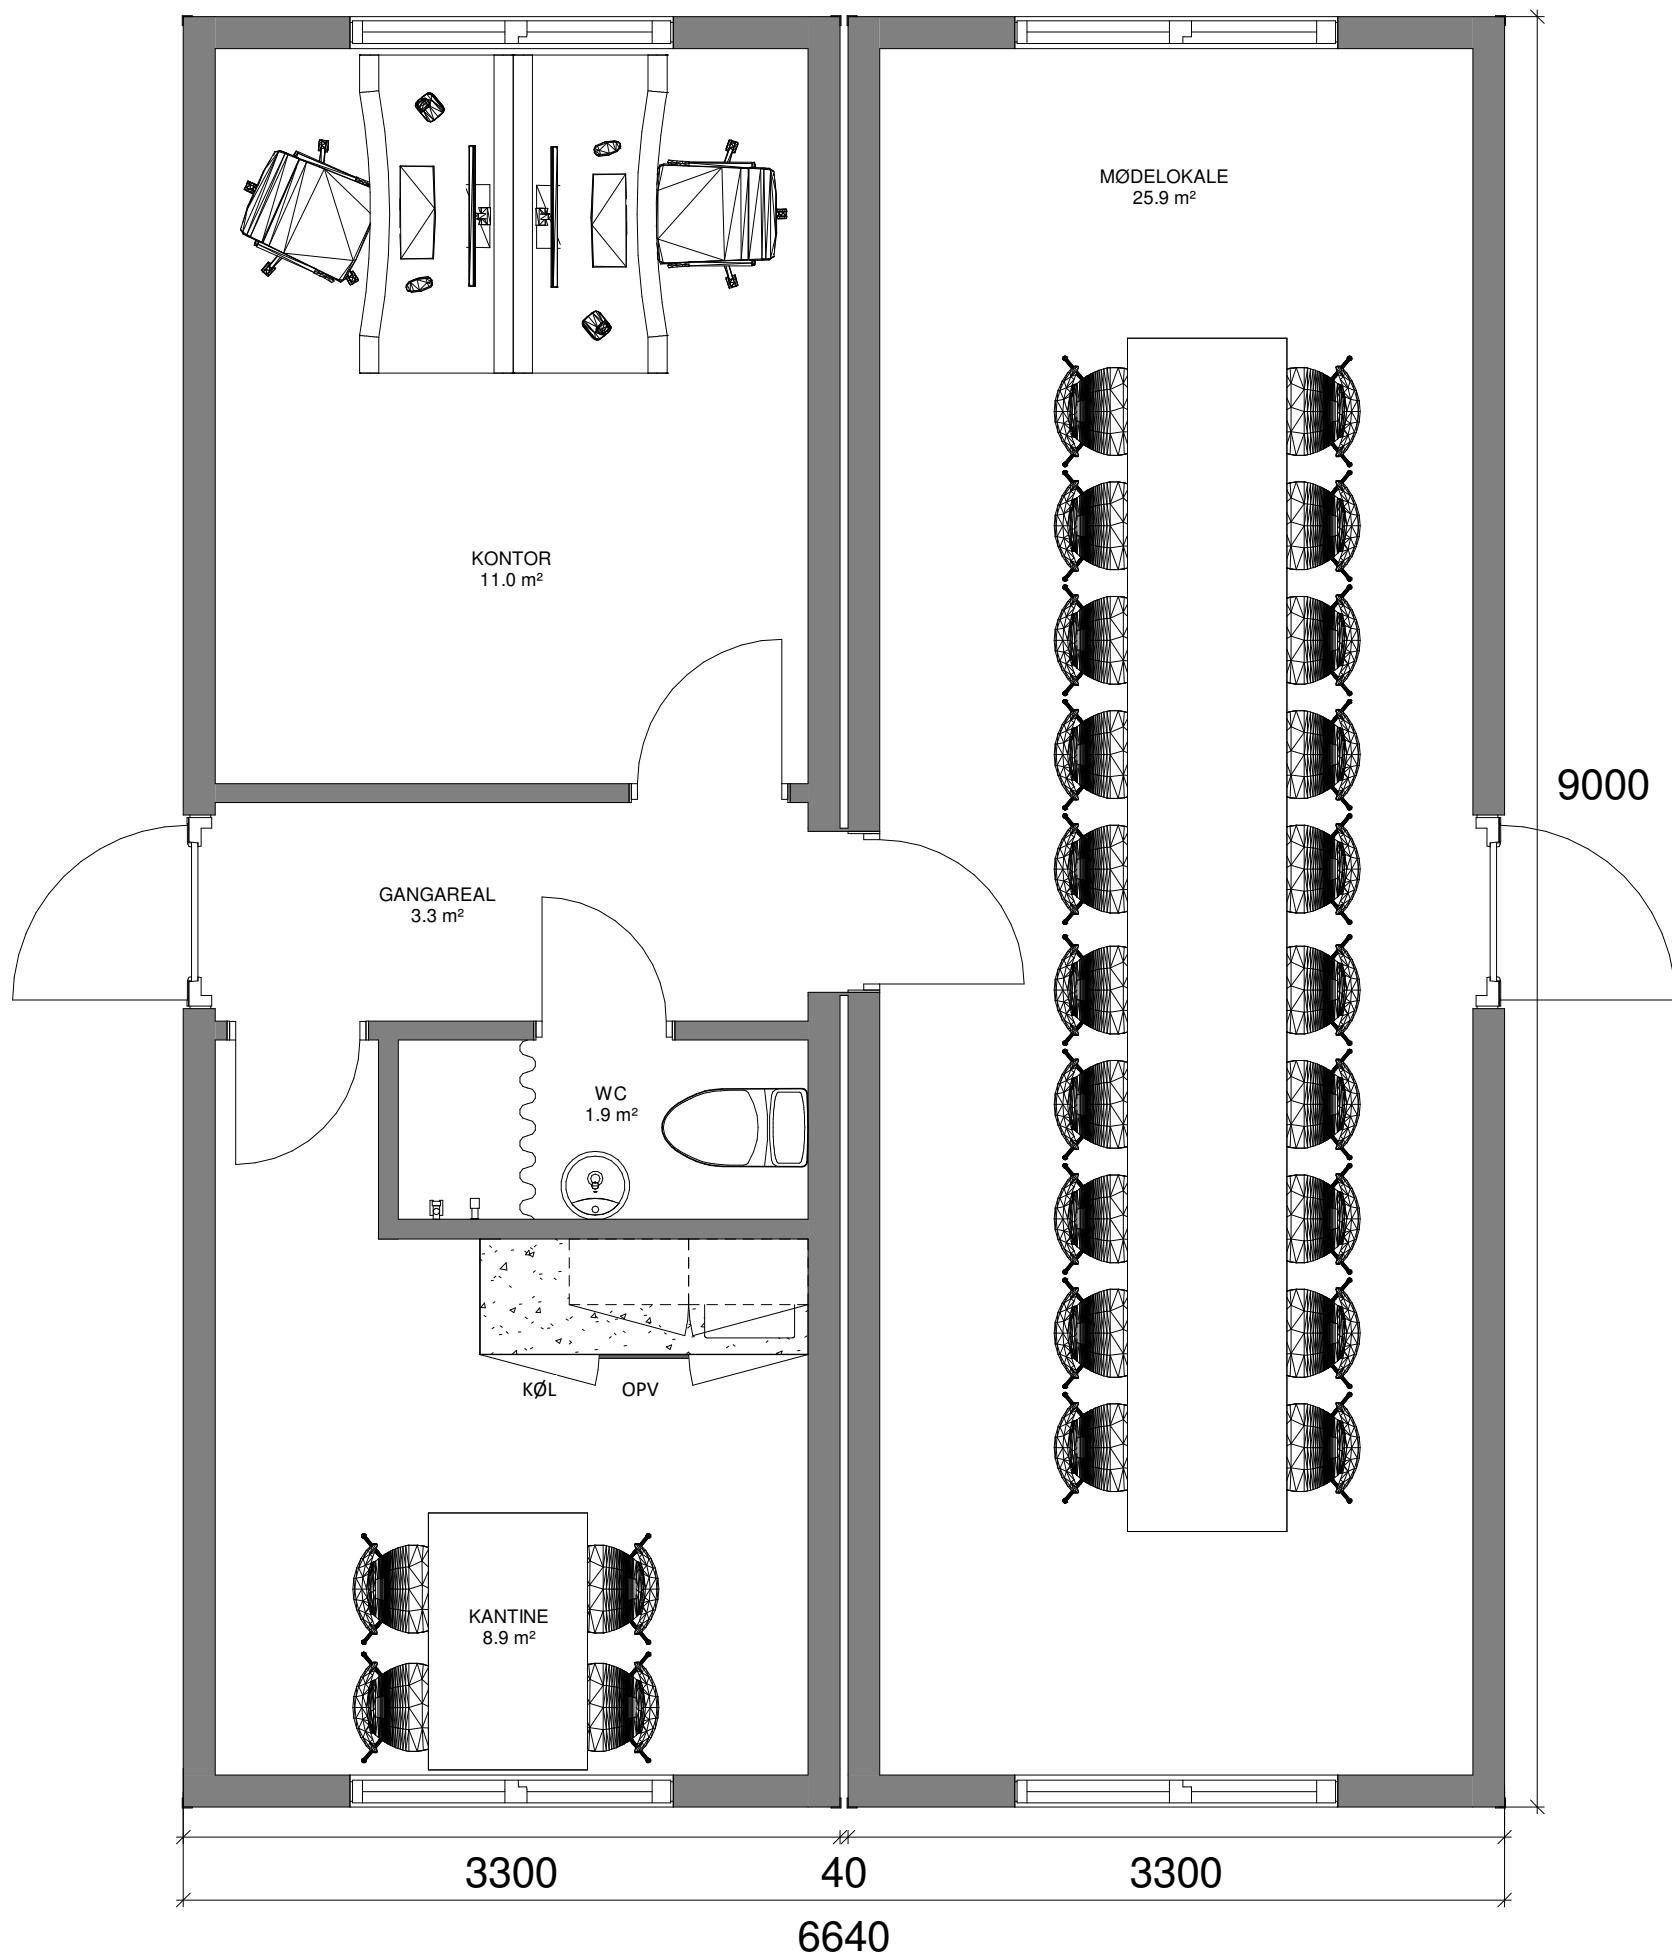

DETALJER

Type: Kontoropstilling 2 - 4
 Størrelse: 60 m²
 Mål: 2 stk. 3,3 x 9,0 m
 Højde: 3,10 m (*)
 Vægt: Ca. 6,0 t pr. stk (*)
 Stabelbar: Ja

(* Variationer kan forekomme)

TILSLUTNINGER

Vand: 3/4"
 Afløb: 110 mm
 El: 32 A

Komplet med installationer, herunder stikkontakter, el-radiatorer, evt. varmepumpe samt belysning.

INVENTAR

Iht. ønske kan der medleveres kvalitetsmøbler. Eksempelvis;
 - hæve-sænke-skriveborde, kassetter, reoler, kontorstole, papirkurve
 - kantineborde, kantinestole
 - mødebord, mødestole
 - kaffemaskiner, hårde hvidevarer
 - opslagstavler, whiteboards
 - trapper, m.m.