


# OMKLÆDNINGSMODUL - 30 PERS.

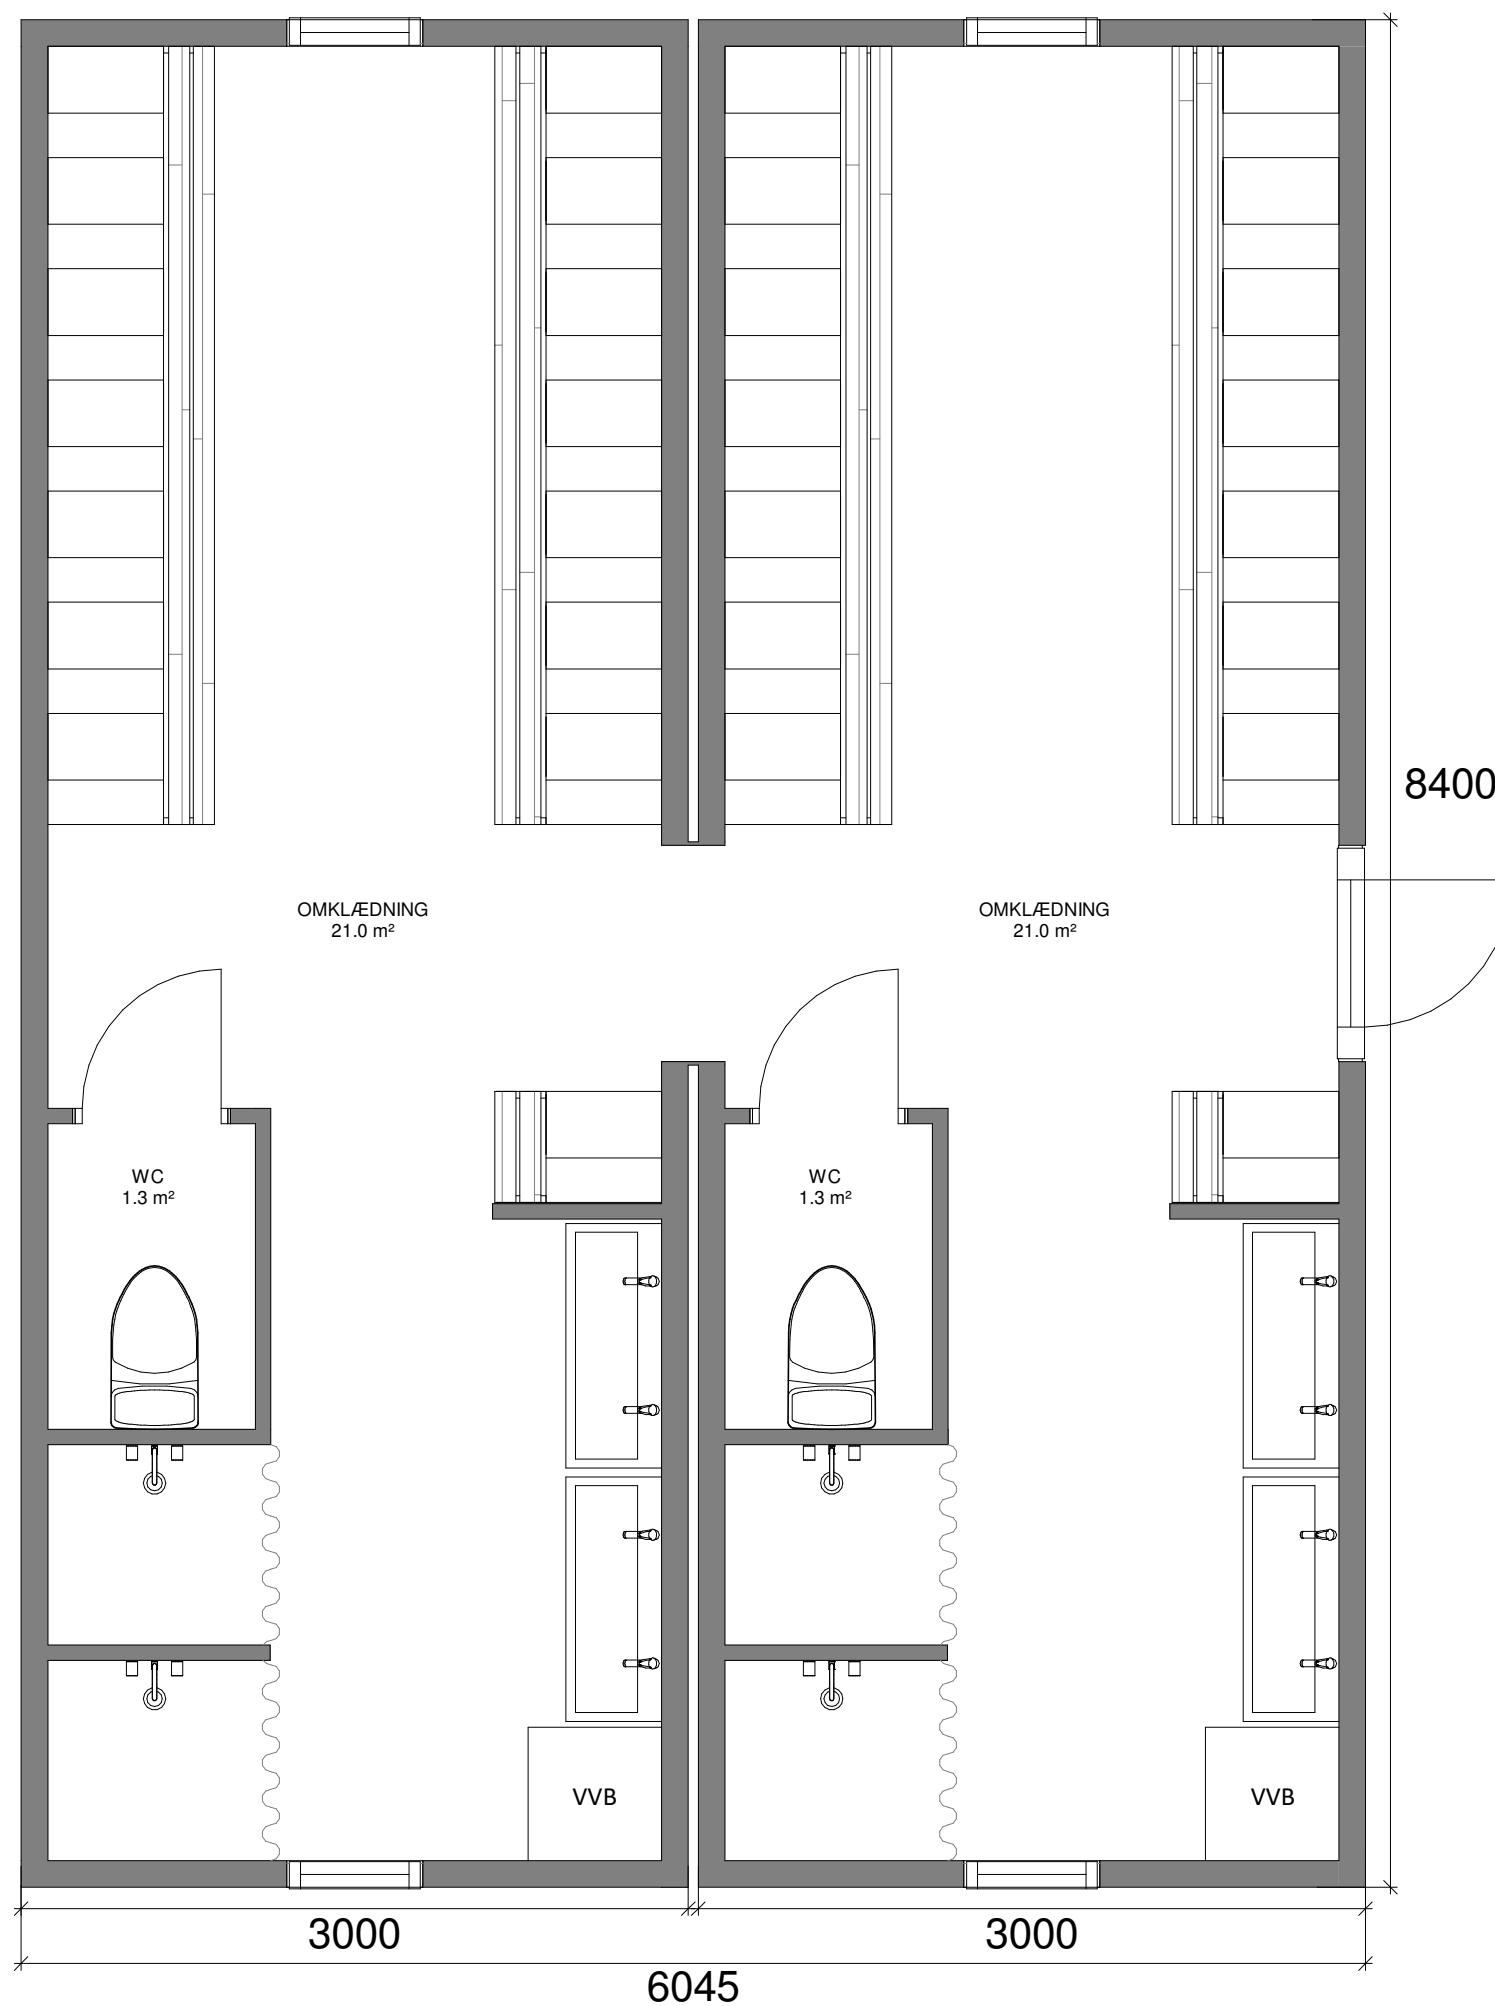

## DETALJER

Type: OMK30 - DL  
 Størrelse: 50 m<sup>2</sup>  
 Mål: 2 stk. 3,0 x 8,4 m  
 Højde: 3,10 m (\*)  
 Vægt: Ca. 6,0 t pr. stk. (\*)  
 Stabelbar: Ja

(\* Variationer kan forekomme)

## TILSLUTNINGER

Vand: 3/4"  
 Afløb: 110 mm  
 El: 32 A

Komplet med installationer, herunder stikkontakter, el-radiatorer, evt. varmepumpe samt belysning.

## INVENTAR

Iht. ønske kan der medleveres kvalitetsmøbler. Eksempelvis;  
 - kantineborde, kantinestole  
 - kaffemaskiner, hårde hvidevarer  
 - opslagstavler  
 - trapper, m.m.